


## PIECE n°4.4

### *Plans de masse*

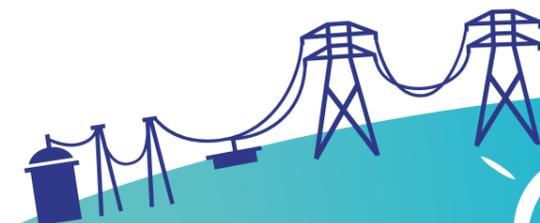

**EOLE DES VIGNOTTES**  
42 rue de Champagne  
51 240 - Vitry-La-Ville



## **1. DESCRIPTION DU PROJET**

- 1.1. Descriptif du projet
- 1.2. Note de présentation non technique
- 1.3. Justificatifs de maîtrise foncière
- 1.4. Localisation des parcelles

## **2. ETUDE D'IMPACT**

- 2.1. Etude d'impact
- 2.2. ANNEXE 1 – Etude paysagère et patrimoniale
- 2.3. ANNEXE 2 – Carnet de photomontages
- 2.4. ANNEXE 3 – Etude écologique
- 2.5. ANNEXE 4 – Etude acoustique
- 2.6. ANNEXE 5 – Courriers exploratoires
- 2.7. ANNEXE 6 – Etude « zone humide »
- 2.8. ANNEXE 7 – Dossier de concertation
- 2.9. ANNEXE 8 – Etude des zones d'influence visuelle
- 2.10. ANNEXE 9 – Etude STROBO
- 2.11. Résumé non technique de l'étude d'impact

## **3. AUTRES PIÈCES**

- 3.1. Etude de dangers et résumé non technique
- 3.2. Capacités techniques et financières

## **4. PLANS**

- 4.1. Carte de situation au 1/25 000e
- 4.2. Eléments graphiques, plans ou cartes
- 4.3. Plans d'ensemble
- 4.4. Plans de masse

## **5. AUTRES**

- 5.1. Demande d'autorisation environnementale
- 5.2. Check-list
- 5.3. CERFA

## **6. Avis de la MRAe**

- 6.1. Avis de la MRAe
- 6.2. Mémoire en réponse à l'avis de la MRAe



Localisation

**Département de l'AUBE (10)**

**Commune de RHEGES**

Maître d'ouvrage



**EOLE DES VIGNOTTES**  
42, Rue de Champagne  
51240 VITRY-LA-VILLE

Nature de l'opération :

**CONSTRUCTION DE 7 ÉOLIENNES**  
Projet éolien des Vignottes  
(E01, E02, E03, E04, E06, E07, E08)  
**ET 2 POSTES DE LIVRAISON**

**CARNET DE PLANS**

Ce document est la propriété du cabinet GUICHARD-SORET, Géomètres-Experts, il ne peut être reproduit ou diffusé sans l'autorisation de cette dernière.

N° :	Document :	N° Dossier :	Phase :
<b>00</b>	<b>Demande d'autorisation environnementale</b>	208a20	<b>AE</b>
		Date : Décembre 2022	

53, Bd du 14 Juillet - 10 000 TROYES  
Email : troyes@guichard-associés.fr  
Tél. 03 25 82 68 20 Gsm. 06.37.38.40.81

**SARL GUICHARD et Associés**




**BUREAU D'ÉTUDES JACQUEL & CHATILLON :**  
3, Quai des Arts  
51000 CHÂLONS-EN-CHAMPAGNE  
Tél : 03 26 21 01 97




**SARL GUICHARD et Associés :**  
Géomètres-Experts-Associés  
siège social  
53, Bd du 14 Juillet - 10000 TROYES  
Tél : 03 25 82 68 20 - Dossier n° 208a20

Les présents plans sont exclusivement destinés à la DEMANDE D'AUTORISATION ENVIRONNEMENTALE. Ils ne sont pas des plans d'exécution et ne peuvent donc en aucun cas être directement utilisés pour réaliser la construction. Toute reproduction même partielle est interdite sans accord écrit du bureau d'études. Les limites cadastrales issues des sections digitalisées sont données à titre indicatif, de même que les coordonnées des éoliennes en découlant. Ces positions sont suffisantes pour la DEMANDE D'AUTORISATION ENVIRONNEMENTALE. Il est fortement conseillé de procéder à un bornage-délimitation contradictoire afin de garantir au moins les limites des parcelles d'implantation avant la phase travaux.



Propriété de Mme FERON Annie née ADNOT  
Commune de RHEGES (10)  
Section ZL n°11  
Contenance cadastrale : 12ha 73a 13ca

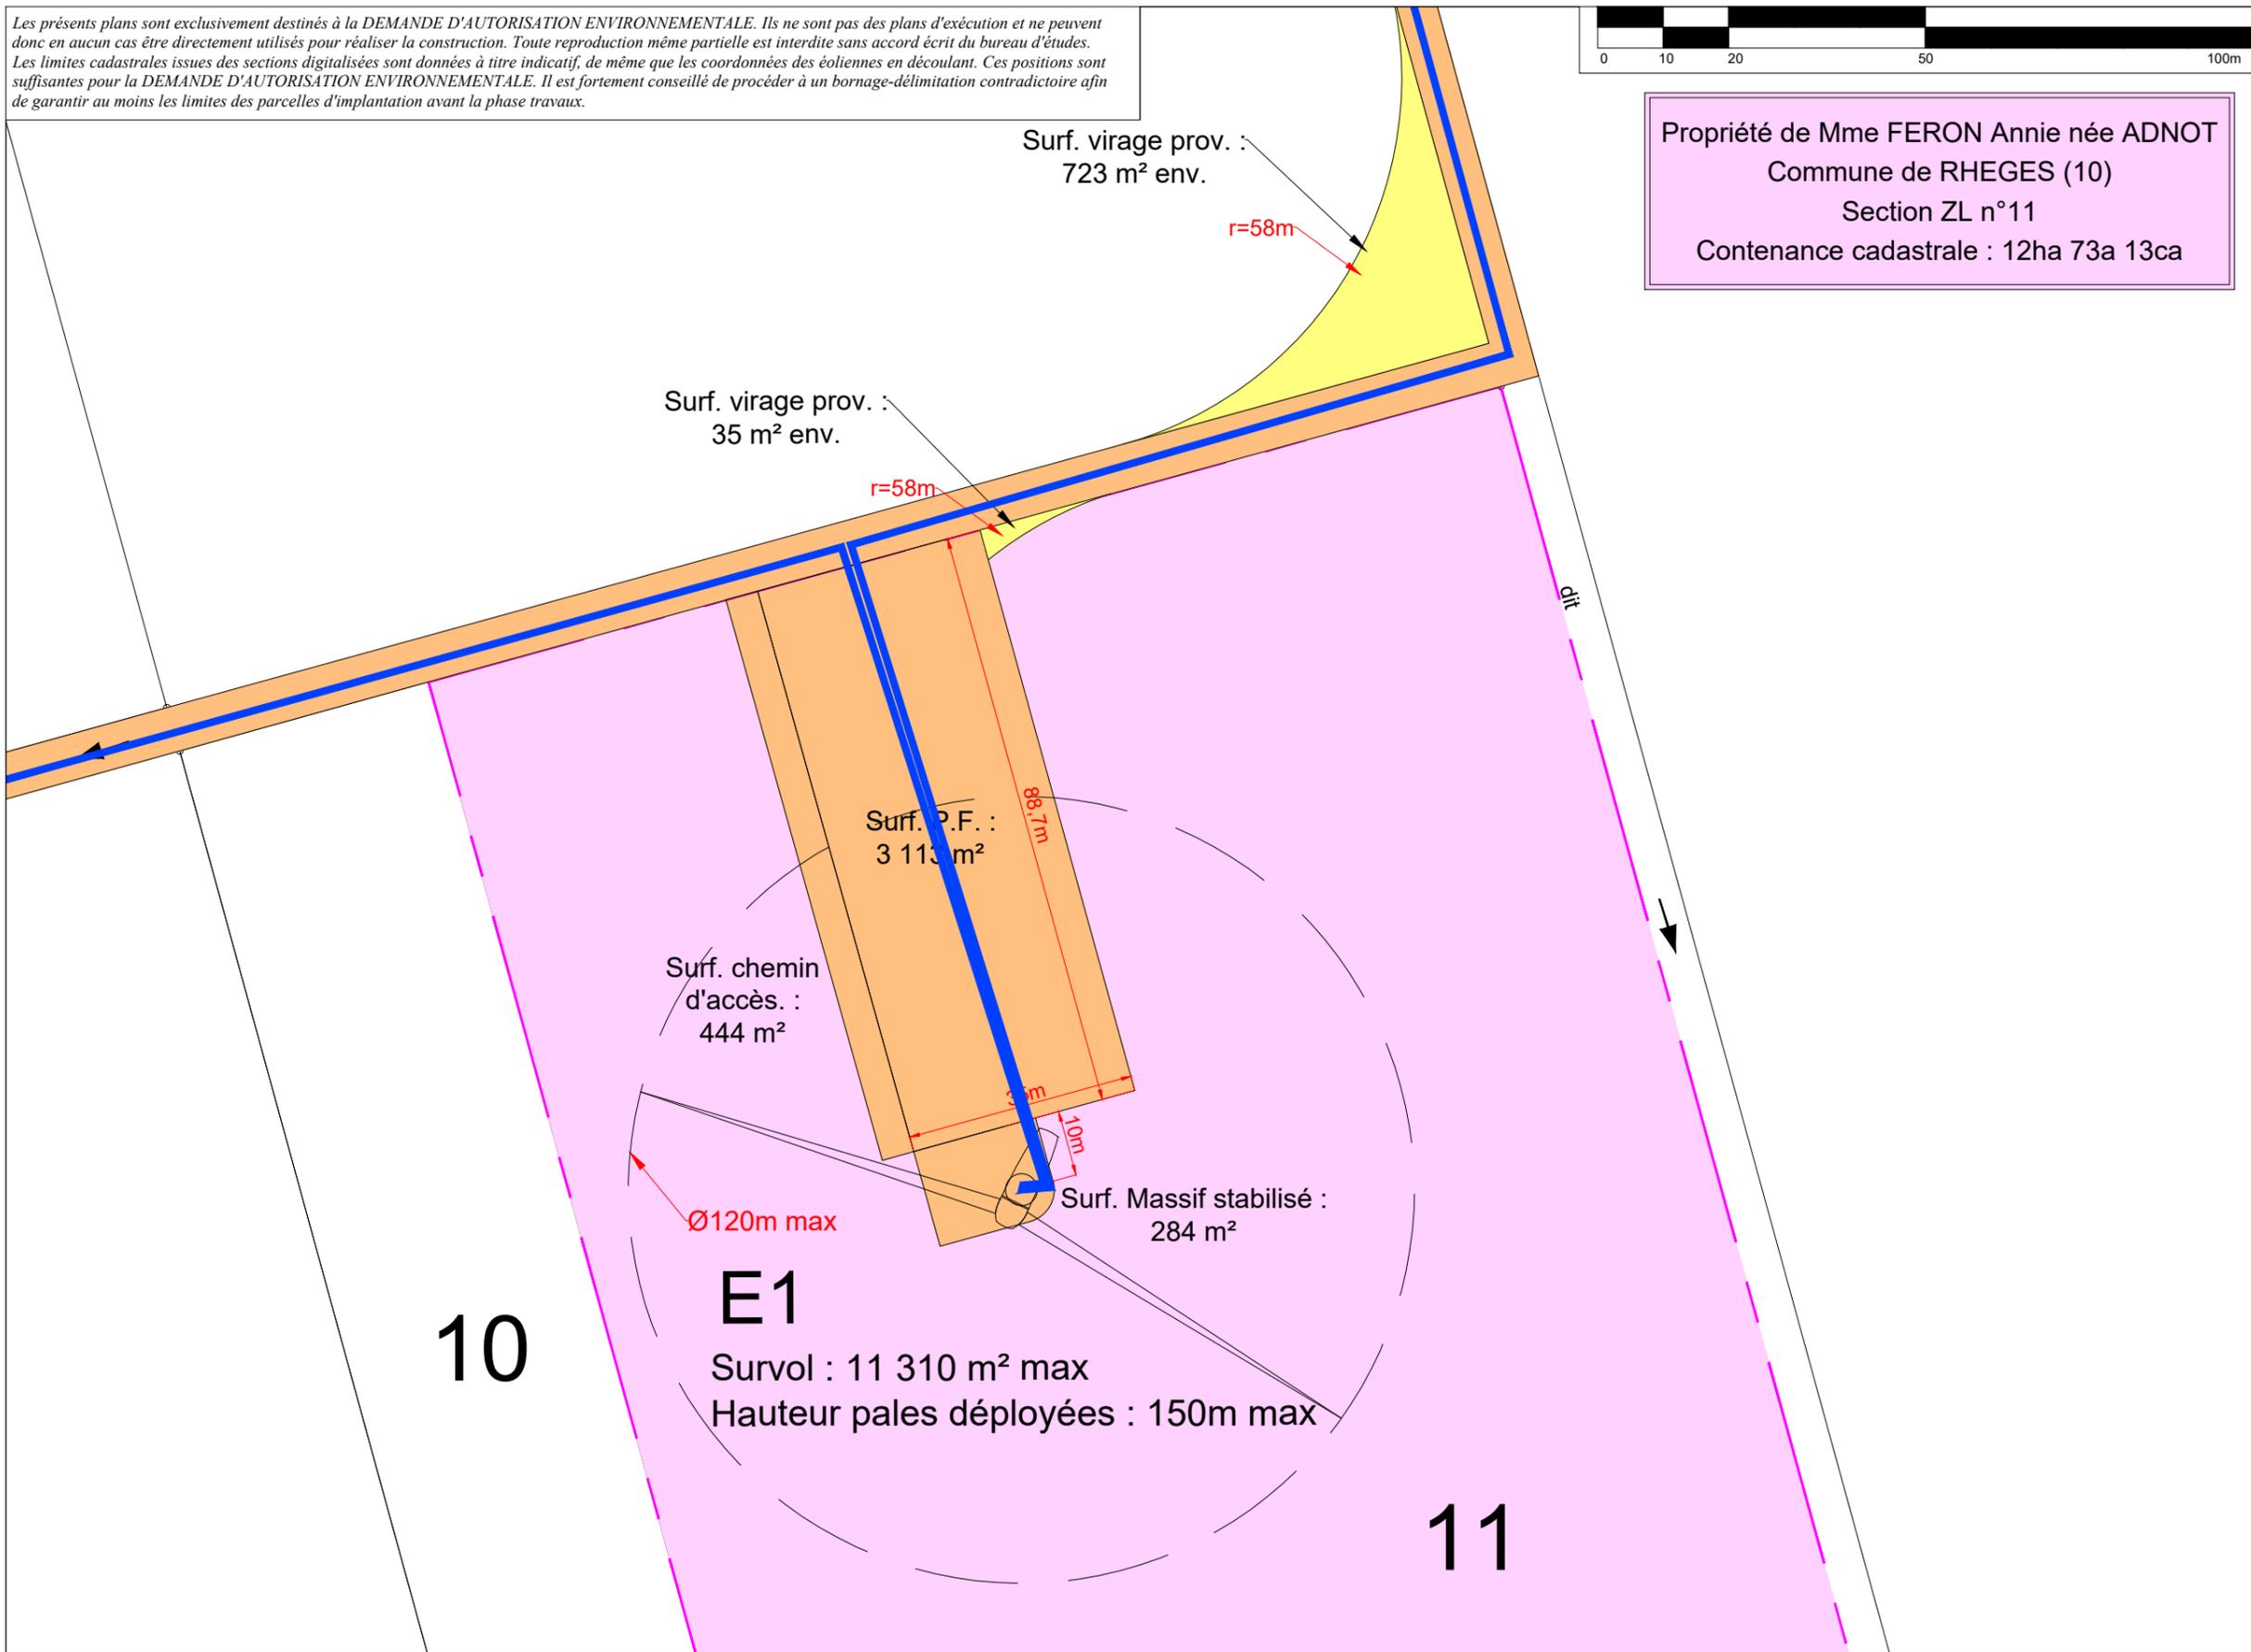

# DEMANDE D'AUTORISATION ENVIRONNEMENTALE

MAITRE D'OUVRAGE :  
EOLE DES VIGNOTTES  
42, Rue de Champagne  
51240 VITRY-LA-VILLE



BUREAU D'ÉTUDES JACQUEL & CHATILLON  
3, Quai des Arts  
51000 CHÂLONS-EN-CHAMPAGNE  
Tél : 03 26 21 01 97

SARL GUICHARD et Associés :  
Géomètres-Experts-Associés  
siège social  
53, Bd du 14 Juillet - 10000 TROYES  
Tél : 03 25 82 68 20 - Dossier n° 208a20



Décembre 2022

RHEGES (10)  
PLAN DE MASSE EOLIENNE E01  
ECHELLE - 1/1000

04



-  Chemins d'accès existants empruntés par les convois pour la livraison de l'éolienne
-  Aménagements permanents (plateforme, piste d'accès...)
-  Aménagements temporaires (virages, surlargeurs pour convois...)

-  Parcelles d'implantation des éoliennes et PDL
-  Parcelles survolées par les éoliennes
-  Liaisons électriques
-  Sens d'arrivée des convois


N° E01	Altitude TN (NGF - IGN69) : 96.50 m env. * Altitude bout de pale (NGF - IGN69) : 246.5 m env. *	
	E	N
RGF93 / Lambert 93	774 736.27 m	6 825 149.85 m
WGS84 (Greenwich)	4°0'43.5761" Est	48°31'20.2055" Nord

\*Altitudes obtenues par interpolation des courbes de niveau des scans 25 de l'IGN

Les présents plans sont exclusivement destinés à la DEMANDE D'AUTORISATION ENVIRONNEMENTALE. Ils ne sont pas des plans d'exécution et ne peuvent donc en aucun cas être directement utilisés pour réaliser la construction. Toute reproduction même partielle est interdite sans accord écrit du bureau d'études. Les limites cadastrales issues des sections digitalisées sont données à titre indicatif, de même que les coordonnées des éoliennes en découlant. Ces positions sont suffisantes pour la DEMANDE D'AUTORISATION ENVIRONNEMENTALE. Il est fortement conseillé de procéder à un bornage-délimitation contradictoire afin de garantir au moins les limites des parcelles d'implantation avant la phase travaux.



Propriété de l'Indivision FERON  
Commune de RHEGES (10)  
Section ZL n° 8  
Contenance cadastrale : 12ha 96a 93ca

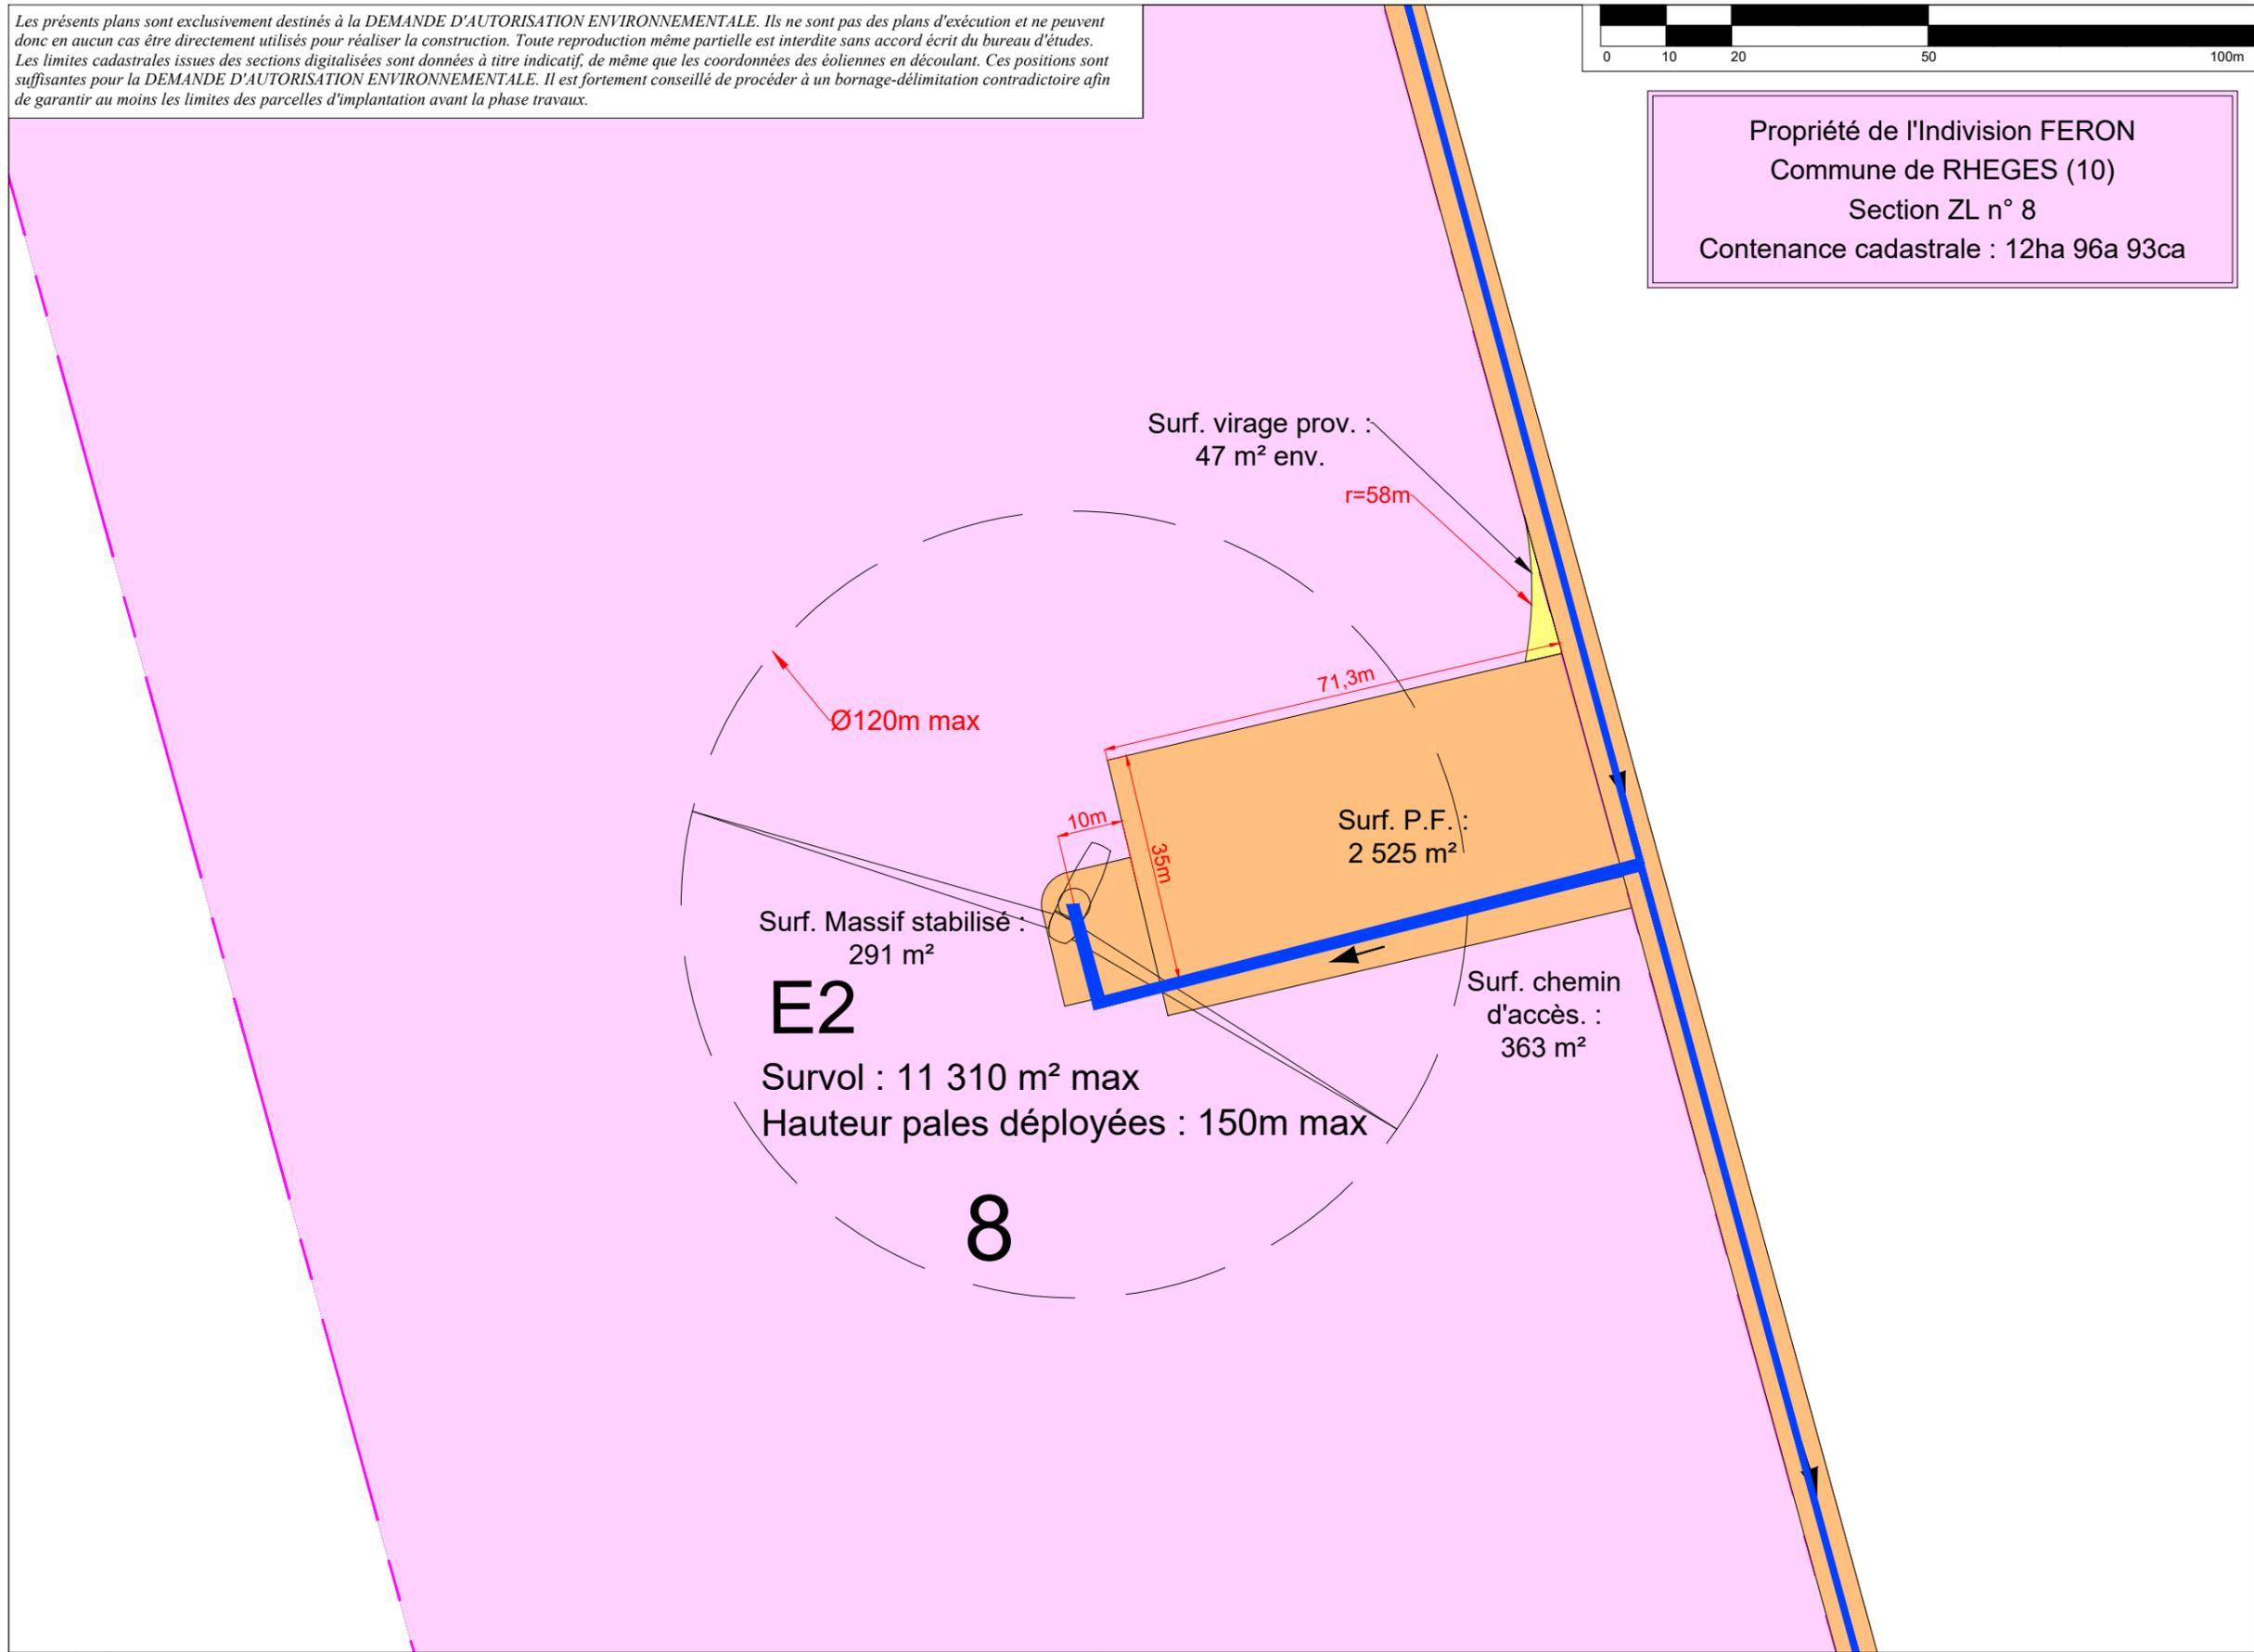

# DEMANDE D'AUTORISATION ENVIRONNEMENTALE

MAITRE D'OUVRAGE :  
EOLE DES VIGNOTTES  
42, Rue de Champagne  
51240 VITRY-LA-VILLE



BUREAU D'ÉTUDES JACQUEL & CHATILLON  
3, Quai des Arts  
51000 CHÂLONS-EN-CHAMPAGNE  
Tél : 03 26 21 01 97




SARL GUICHARD et Associés :  
Géomètres-Experts-Associés  
siège social  
53, Bd du 14 Juillet - 10000 TROYES  
Tél : 03 25 82 68 20 - Dossier n° 208a20

RHEGES (10)  
PLAN DE MASSE EOLIENNE E02  
ECHELLE - 1/1000

Décembre 2022

05

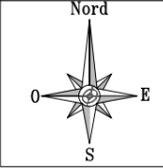


- Chemins d'accès existants empruntés par les convois pour la livraison de l'éolienne
- Aménagements permanents (plateforme, piste d'accès...)
- Aménagements temporaires (virages, surlargeurs pour convois...)

- Parcelles d'implantation des éoliennes et PDL
- Parcelles survolées par les éoliennes
- Liaisons électriques
- Sens d'arrivée des convois


N° E02	Altitude TN (NGF - IGN69) : 95.0 m env. * Altitude bout de pale (NGF - IGN69) : 245.0 m env. *	
	E	N
RGF93 / Lambert 93	774 633.44 m	6 825 603.53 m
WGS84 (Greenwich)	4°0'38.8465" Est	48°31'34.9393" Nord

\*Altitudes obtenues par interpolation des courbes de niveau des scans 25 de l'IGN

Les présents plans sont exclusivement destinés à la DEMANDE D'AUTORISATION ENVIRONNEMENTALE. Ils ne sont pas des plans d'exécution et ne peuvent donc en aucun cas être directement utilisés pour réaliser la construction. Toute reproduction même partielle est interdite sans accord écrit du bureau d'études. Les limites cadastrales issues des sections digitalisées sont données à titre indicatif, de même que les coordonnées des éoliennes en découplant. Ces positions sont suffisantes pour la DEMANDE D'AUTORISATION ENVIRONNEMENTALE. Il est fortement conseillé de procéder à un bornage-délimitation contradictoire afin de garantir au moins les limites des parcelles d'implantation avant la phase travaux.

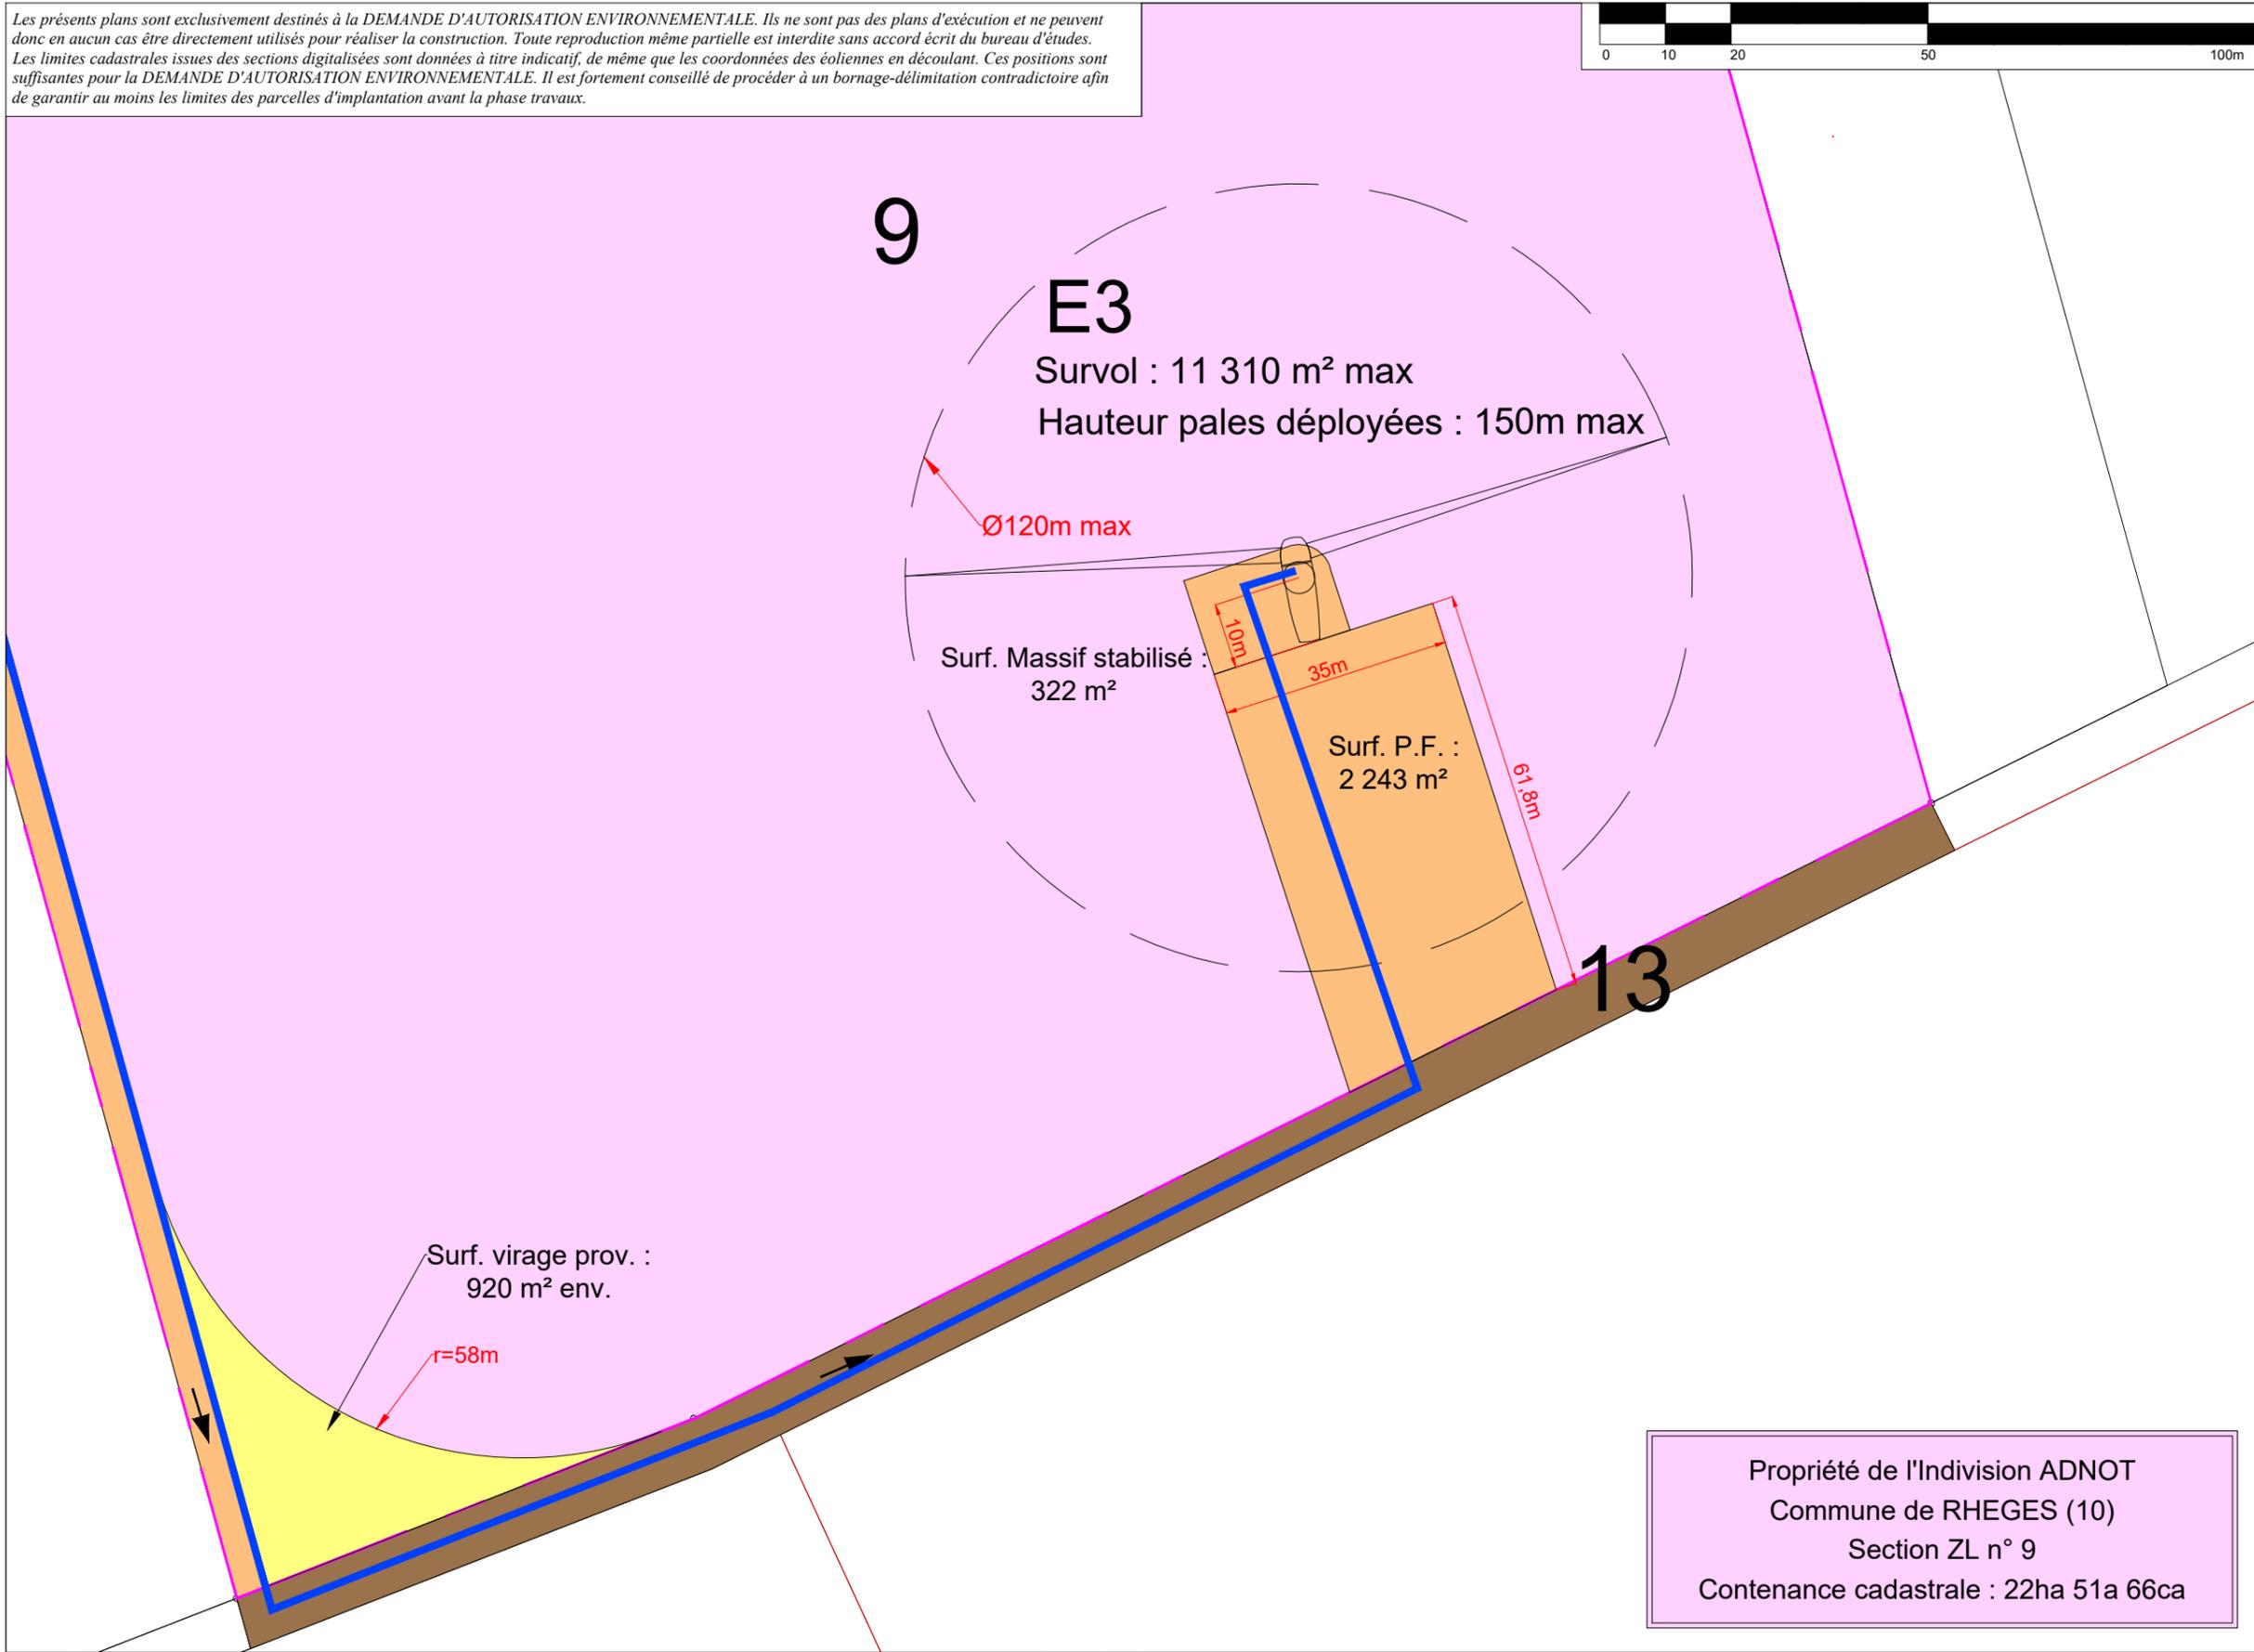

Propriété de l'Indivision ADNOT  
Commune de RHEGES (10)  
Section ZL n° 9  
Contenance cadastrale : 22ha 51a 66ca

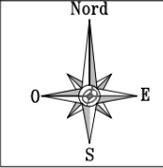

- Chemins d'accès existants empruntés par les convois pour la livraison de l'éolienne
- Aménagements permanents (plateforme, piste d'accès...)
- Aménagements temporaires (virages, surlargeurs pour convois...)

- Parcelles d'implantation des éoliennes et PDL
- Parcelles survolées par les éoliennes
- Liaisons électriques
- Sens d'arrivée des convois

N° E03	Altitude TN (NGF - IGN69) : 112.5 m env. * Altitude bout de pale (NGF - IGN69) : 262.5 m env. *	
	E	N
RGF93 / Lambert 93	774 716.59 m	6 824 504.80 m
WGS84 (Greenwich)	4°0'42.2138" Est	48°30'59.3256" Nord

\*Altitudes obtenues par interpolation des courbes de niveau des scans 25 de l'IGN

# DEMANDE D'AUTORISATION ENVIRONNEMENTALE

## 06

Décembre 2022

RHEGES (10)  
PLAN DE MASSE EOLIENNE E03  
ECHELLE - 1/1000

BUREAU D'ÉTUDES JACQUEL & CHATILLON


3, Quai des Arts  
51000 CHÂLONS-EN-CHAMPAGNE  
Tél : 03 26 21 01 97

SARL GUICHARD et Associés :  
Géomètres-Experts-Associés  
siège social  
53, Bd du 14 Juillet - 10000 TROYES  
Tél : 03 25 82 68 20 - Dossier n° 208a20


MAÎTRE D'OUVRAGE :  
EOLE DES VIGNOTTES  
42, Rue de Champagne  
51240 VITRY-LA-VILLE



Les présents plans sont exclusivement destinés à la DEMANDE D'AUTORISATION ENVIRONNEMENTALE. Ils ne sont pas des plans d'exécution et ne peuvent donc en aucun cas être directement utilisés pour réaliser la construction. Toute reproduction même partielle est interdite sans accord écrit du bureau d'études. Les limites cadastrales issues des sections digitalisées sont données à titre indicatif, de même que les coordonnées des éoliennes en découlant. Ces positions sont suffisantes pour la DEMANDE D'AUTORISATION ENVIRONNEMENTALE. Il est fortement conseillé de procéder à un bornage-délimitation contradictoire afin de garantir au moins les limites des parcelles d'implantation avant la phase travaux.

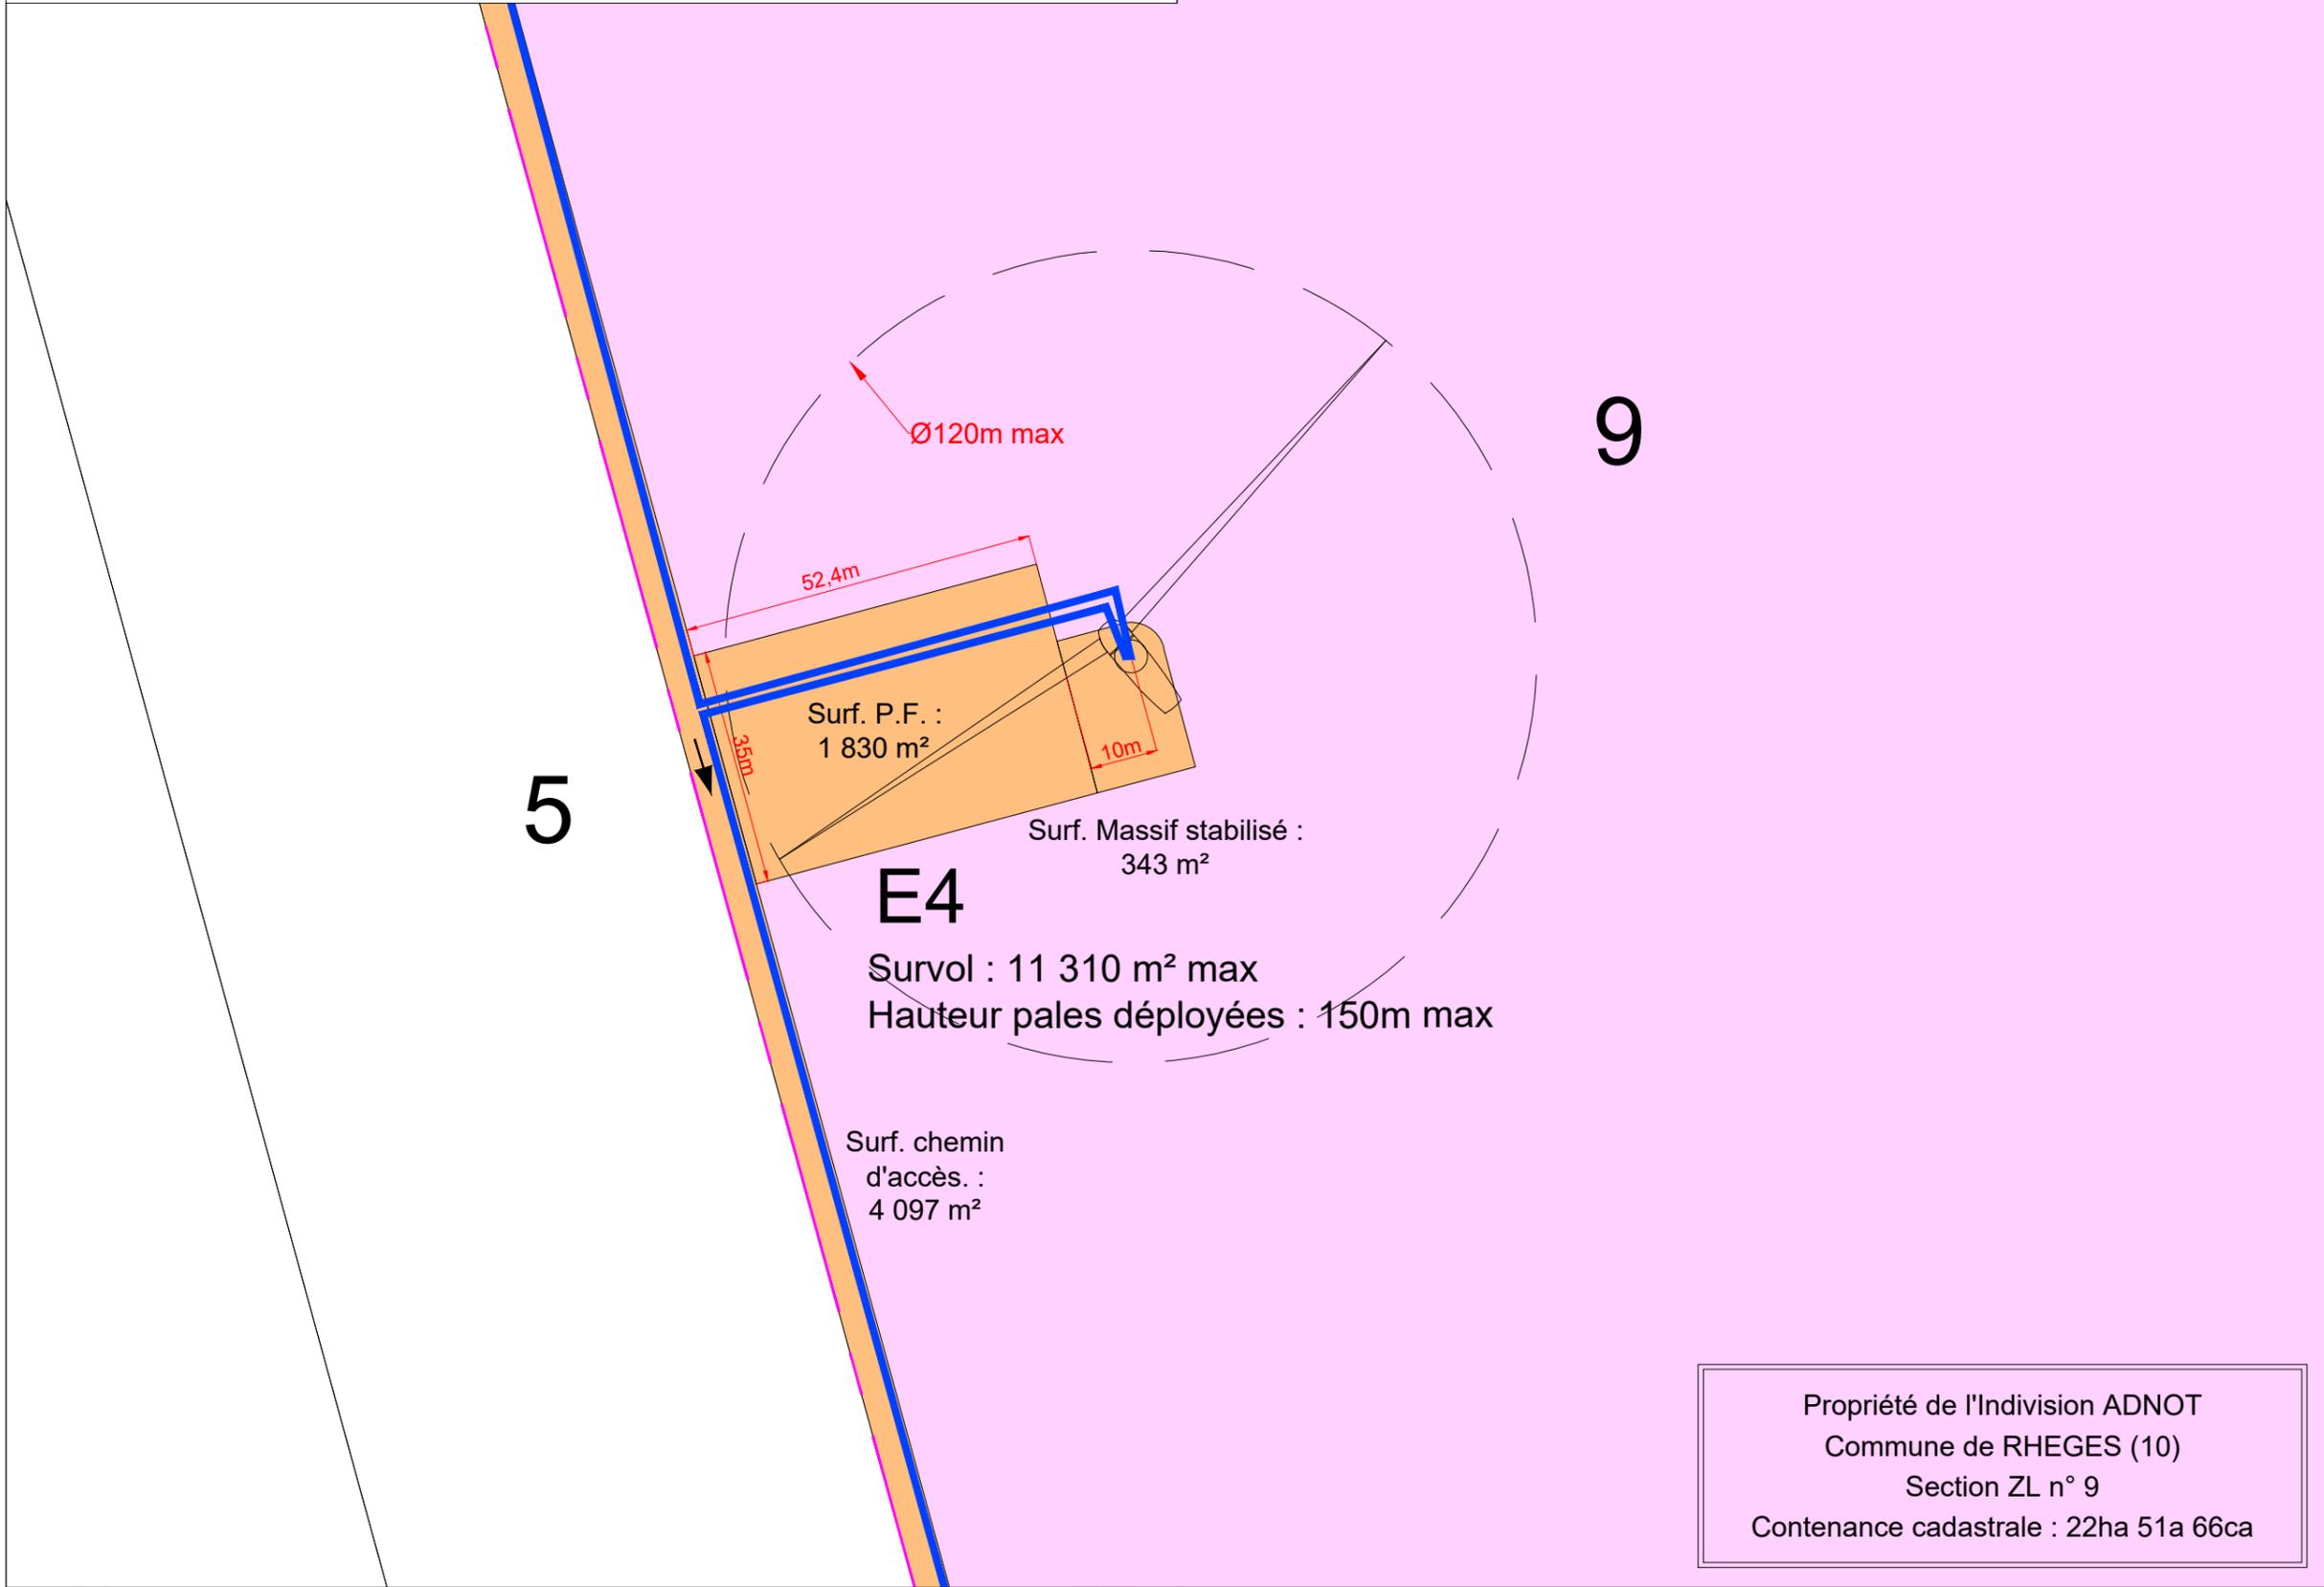

Propriété de l'Indivision ADNOT  
Commune de RHEGES (10)  
Section ZL n° 9  
Contenance cadastrale : 22ha 51a 66ca

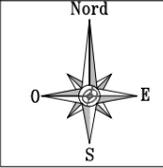

- Chemins d'accès existants empruntés par les convois pour la livraison de l'éolienne
- Aménagements permanents (plateforme, piste d'accès...)
- Aménagements temporaires (virages, surlargeurs pour convois...)

- Parcelles d'implantation des éoliennes et PDL
- Parcelles survolées par les éoliennes
- Liaisons électriques
- Sens d'arrivée des convois

N° E04	Altitude TN (NGF - IGN69) : 102.5 m env. * Altitude bout de pale (NGF - IGN69) : 252.5 m env. *	
	E	N
RGF93 / Lambert 93	774 506.67 m	6 824 778.12 m
WGS84 (Greenwich)	4°0'32.1525" Est	48°31'8.2635" Nord

\*Altitudes obtenues par interpolation des courbes de niveau des scans 25 de l'IGN

# DEMANDE D'AUTORISATION ENVIRONNEMENTALE

## 07

Décembre 2022

RHEGES (10)  
PLAN DE MASSE EOLIENNE E04  
ECHELLE - 1/1000

BUREAU D'ÉTUDES JACQUEL & CHATILLON

3, Quai des Arts  
51000 CHÂLONS-EN-CHAMPAGNE  
Tél : 03 26 21 01 97





SARL GUICHARD et Associés :  
Géomètres-Experts-Associés  
siège social  
53, Bd du 14 Juillet - 10000 TROYES  
Tél : 03 25 82 68 20 - Dossier n° 208a20



MAÎTRE D'OUVRAGE :  
EOLE DES VIGNOTTES  
42, Rue de Champagne  
51240 VITRY-LA-VILLE




Les présents plans sont exclusivement destinés à la DEMANDE D'AUTORISATION ENVIRONNEMENTALE. Ils ne sont pas des plans d'exécution et ne peuvent donc en aucun cas être directement utilisés pour réaliser la construction. Toute reproduction même partielle est interdite sans accord écrit du bureau d'études. Les limites cadastrales issues des sections digitalisées sont données à titre indicatif, de même que les coordonnées des éoliennes en découlant. Ces positions sont suffisantes pour la DEMANDE D'AUTORISATION ENVIRONNEMENTALE. Il est fortement conseillé de procéder à un bornage-délimitation contradictoire afin de garantir au moins les limites des parcelles d'implantation avant la phase travaux.

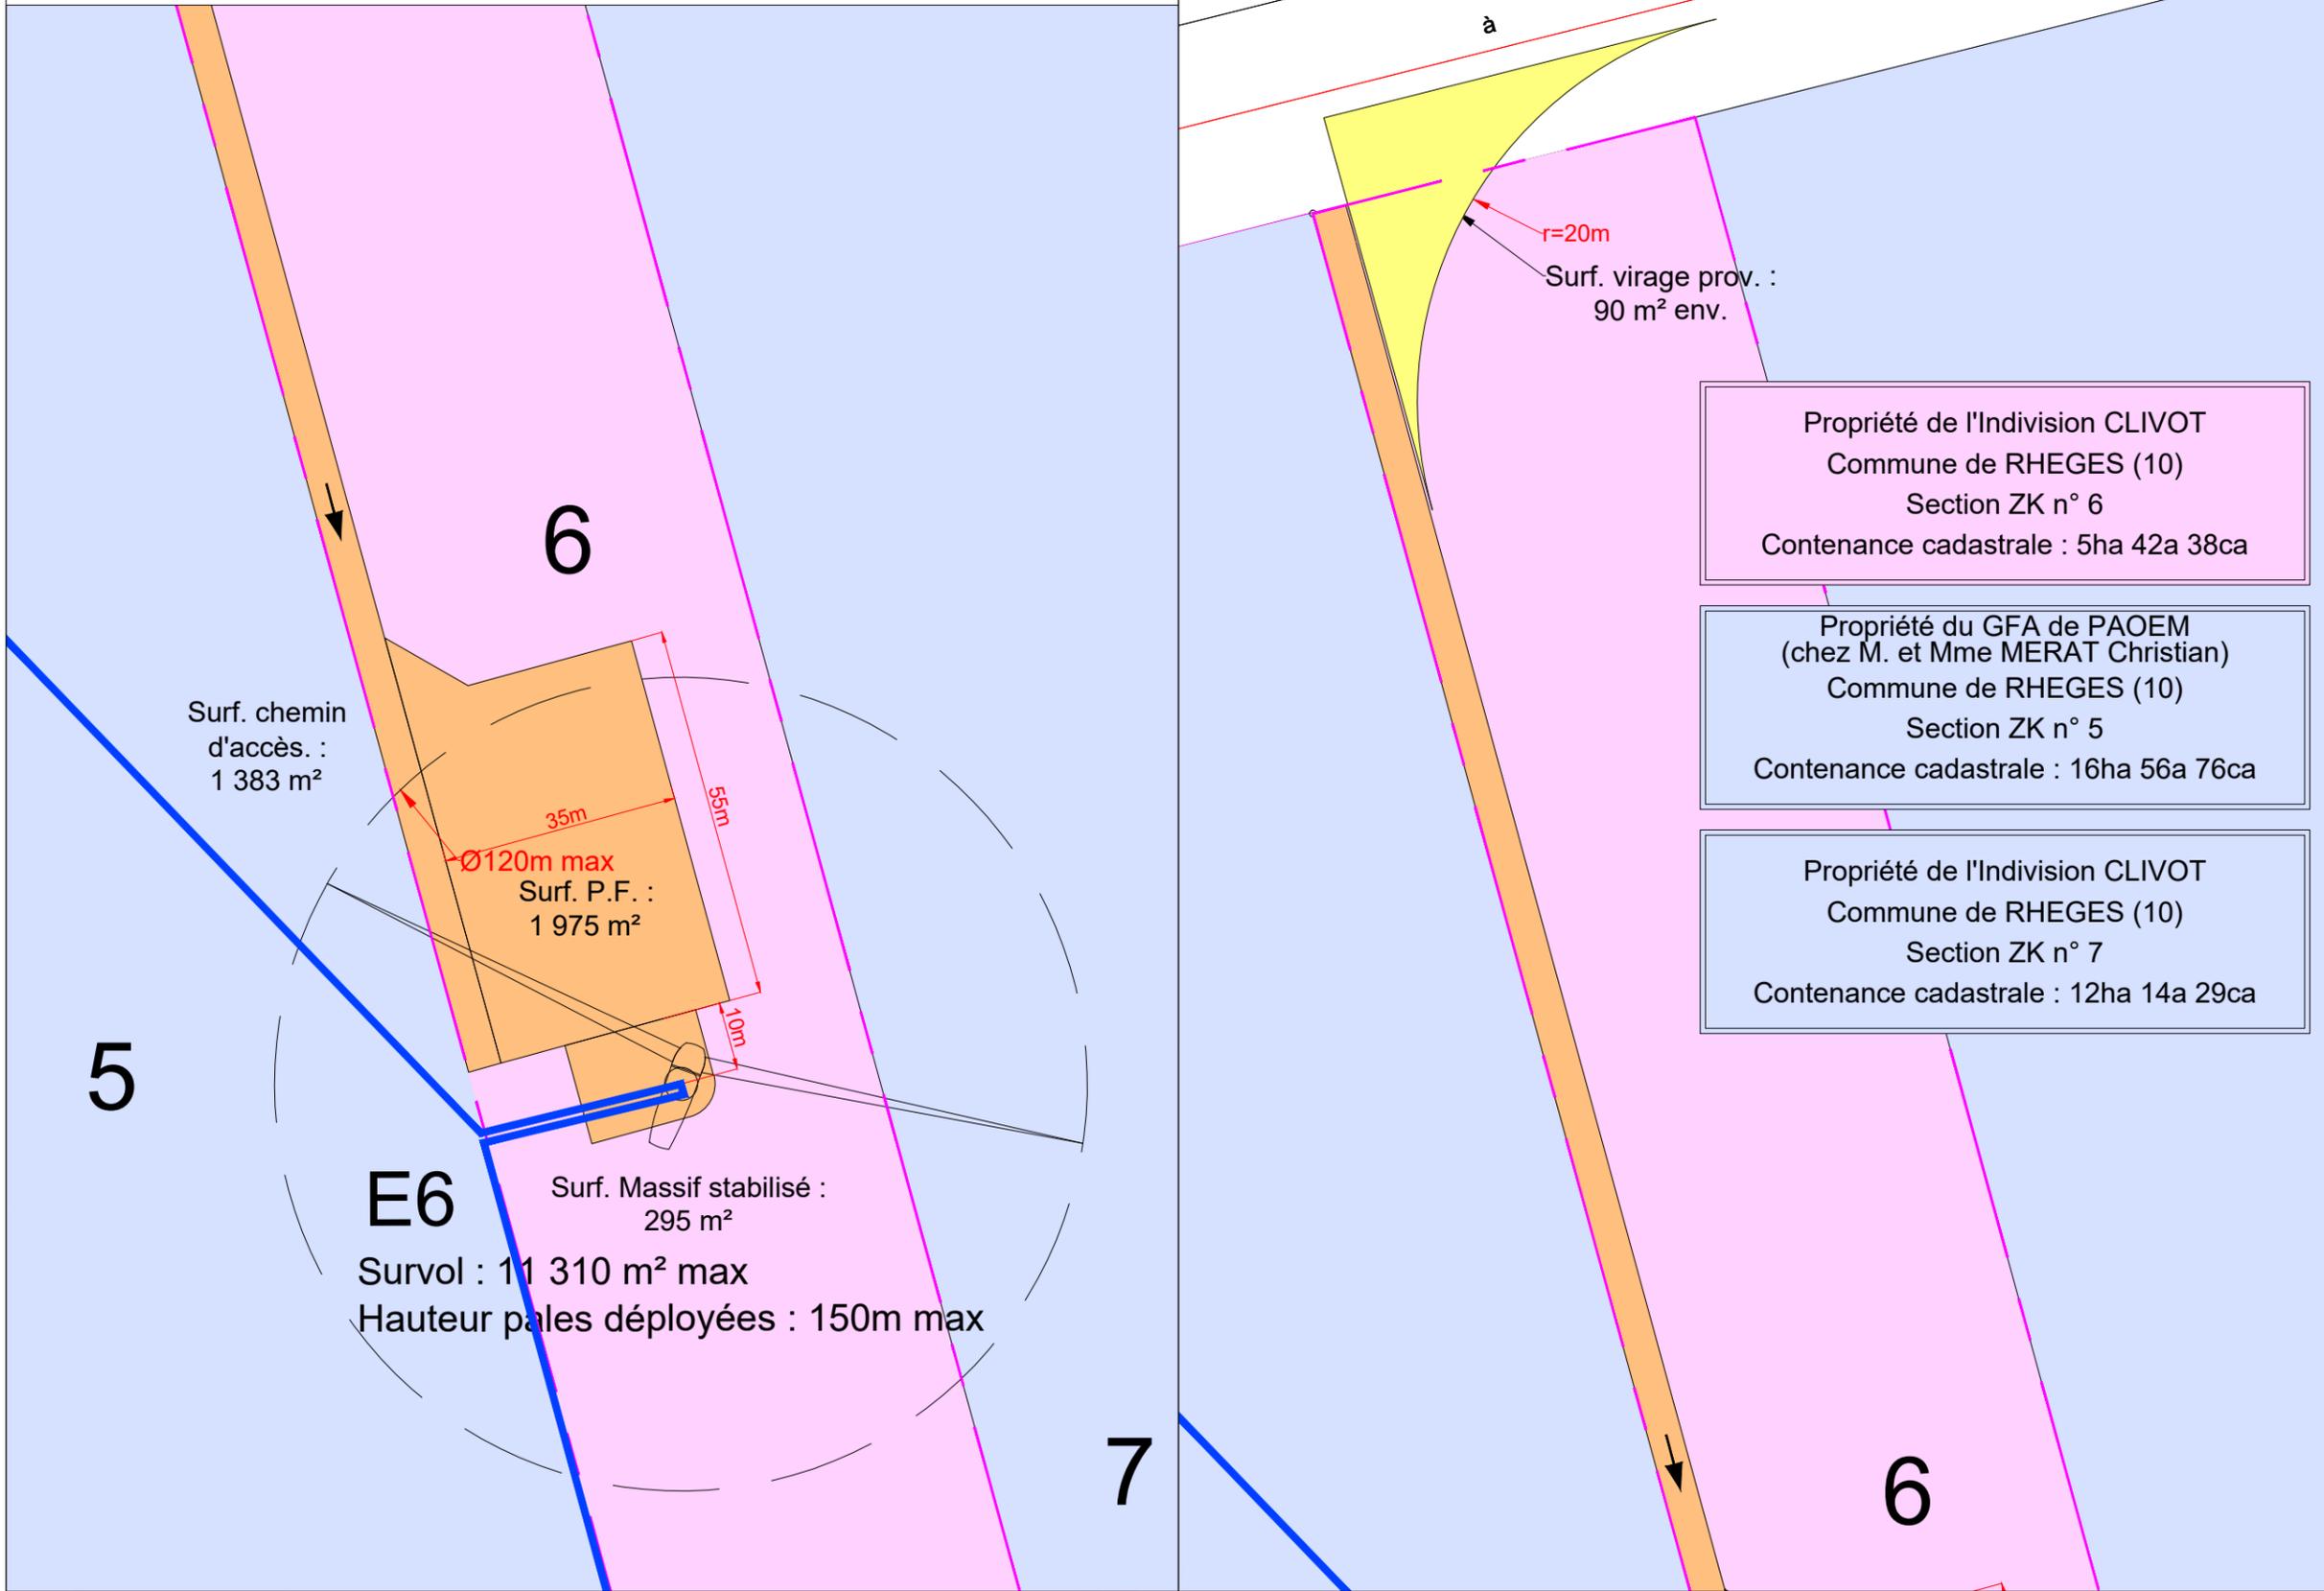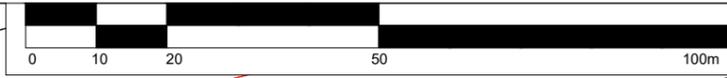

Propriété de l'Indivision CLIVOT  
Commune de RHEGES (10)  
Section ZK n° 6  
Contenance cadastrale : 5ha 42a 38ca

Propriété du GFA de PAOEM  
(chez M. et Mme MERAT Christian)  
Commune de RHEGES (10)  
Section ZK n° 5  
Contenance cadastrale : 16ha 56a 76ca

Propriété de l'Indivision CLIVOT  
Commune de RHEGES (10)  
Section ZK n° 7  
Contenance cadastrale : 12ha 14a 29ca

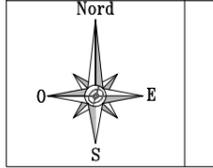

- Chemins d'accès existants empruntés par les convois pour la livraison de l'éolienne
- Aménagements permanents (plateforme, piste d'accès...)
- Aménagements temporaires (virages, surlargeurs pour convois...)

- Parcelles d'implantation des éoliennes et PDL
- Parcelles survolées par les éoliennes
- Liaisons électriques
- Sens d'arrivée des convois

N° E06	Altitude TN (NGF - IGN69) : 98.6 m env. *	
	Altitude bout de pale (NGF - IGN69) : 248.6 m env. *	
	E	N
RGF93 / Lambert 93	772 784.87 m	6 825 116.40 m
WGS84 (Greenwich)	3°59'8.4306" Est	48°31'19.9219" Nord

\*Altitudes obtenues par interpolation des courbes de niveau des scans 25 de l'IGN

# DEMANDE D'AUTORISATION ENVIRONNEMENTALE

Décembre 2022

## 08

**RHEGES (10)**  
**PLAN DE MASSE EOLIENNE E06**  
**ECHELLE - 1/1000**

BUREAU D'ÉTUDES JACQUEL & CHATILLON

3, Quai des Arts  
51000 CHÂLONS-EN-CHAMPAGNE  
Tél : 03 26 21 01 97



SARL GUICHARD et Associés :

Géomètres-Experts-Associés  
siège social  
53, Bd du 14 Juillet - 10000 TROYES  
Tél : 03 25 82 68 20 - Dossier n° 208a20



MAÎTRE D'OUVRAGE :  
EOLIE DES VIGNOTTES  
42, Rue de Champagne  
51240 VITRY-LA-VILLE





Les présents plans sont exclusivement destinés à la DEMANDE D'AUTORISATION ENVIRONNEMENTALE. Ils ne sont pas des plans d'exécution et ne peuvent donc en aucun cas être directement utilisés pour réaliser la construction. Toute reproduction même partielle est interdite sans accord écrit du bureau d'études. Les limites cadastrales issues des sections digitalisées sont données à titre indicatif, de même que les coordonnées des éoliennes en découlant. Ces positions sont suffisantes pour la DEMANDE D'AUTORISATION ENVIRONNEMENTALE. Il est fortement conseillé de procéder à un bornage-délimitation contradictoire afin de garantir au moins les limites des parcelles d'implantation avant la phase travaux.



Propriété de M. SIMAR Camille  
Commune de RHEGES (10)  
Section ZI n°1  
Contenance cadastrale : 18ha 18a 64ca

Propriété de M. et Mme ADNOT Philippe et Maryvonne  
Commune de RHEGES (10)  
Section ZK n° 1  
Contenance cadastrale : 68a 95ca

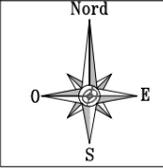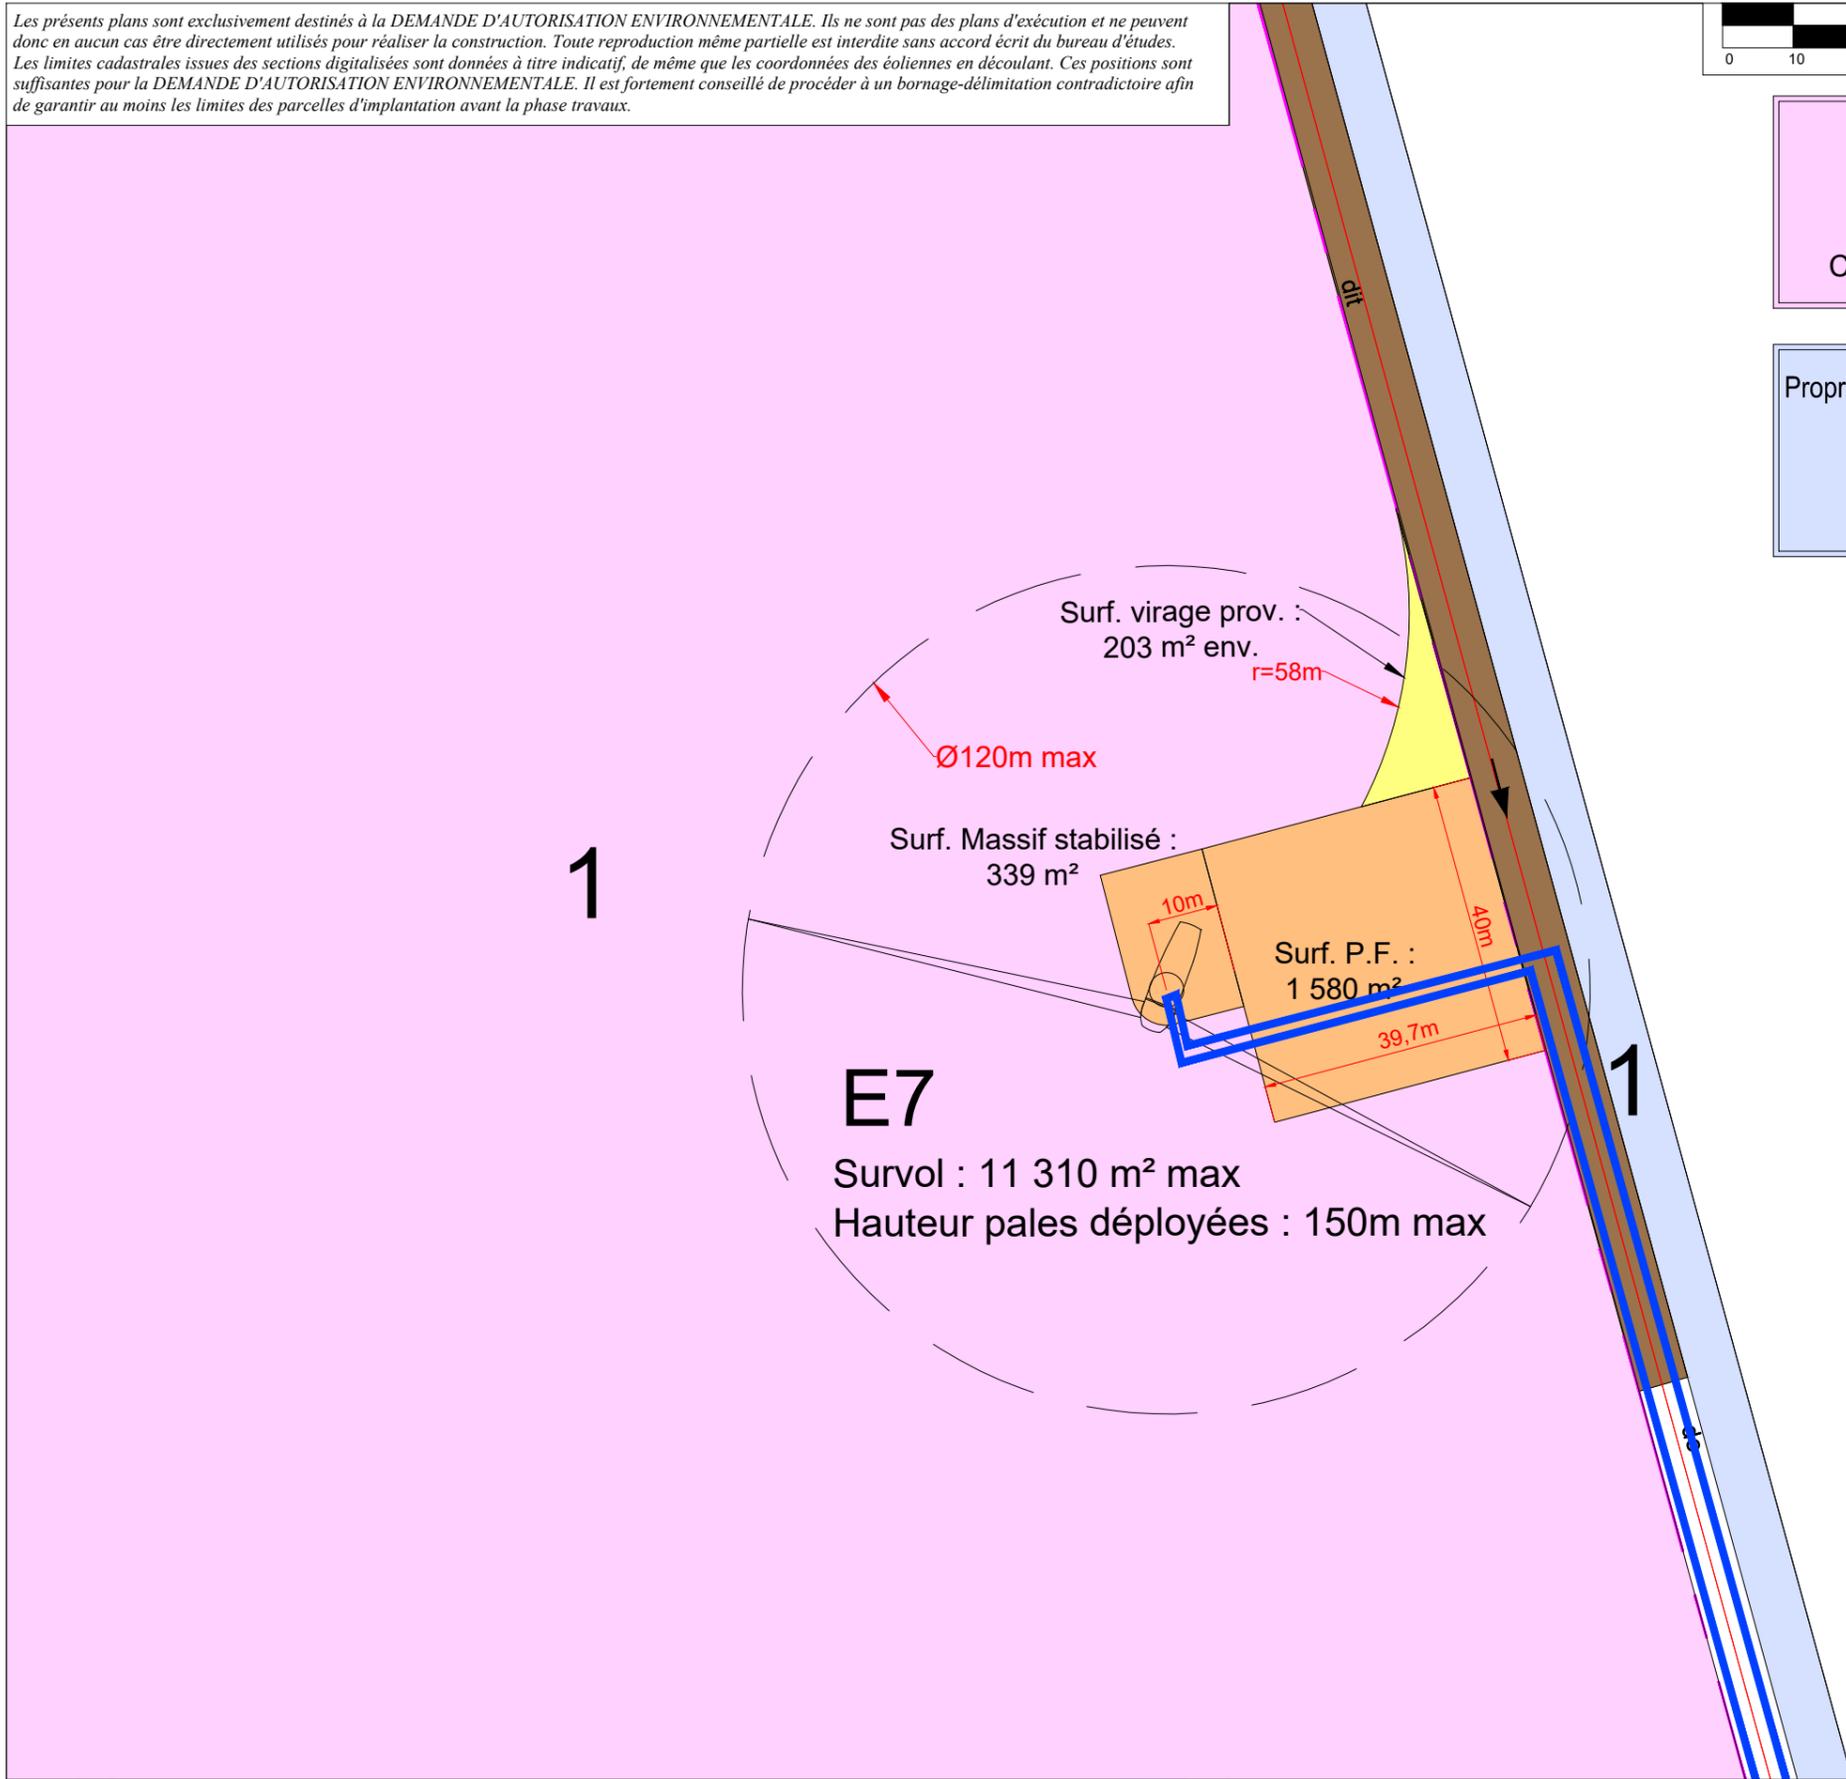

- Chemins d'accès existants empruntés par les convois pour la livraison de l'éolienne
- Aménagements permanents (plateforme, piste d'accès...)
- Aménagements temporaires (virages, surlargeurs pour convois...)

- Parcelles d'implantation des éoliennes et PDL
- Parcelles survolées par les éoliennes
- Liaisons électriques
- Sens d'arrivée des convois

N° E07	Altitude TN (NGF - IGN69) : 102.1 m env. *	
	Altitude bout de pale (NGF - IGN69) : 252.1 m env. *	
RGF93 / Lambert 93	E 772 255.63 m	N 6 824 783.23 m
WGS84 (Greenwich)	3°58'42.4301" Est	48°31'9.3462" Nord

\*Altitudes obtenues par interpolation des courbes de niveau des scans 25 de l'IGN

# DEMANDE D'AUTORISATION ENVIRONNEMENTALE

Décembre 2022

## 09

**RHEGES (10)**  
**PLAN DE MASSE EOLIENNE E07**  
**ECHELLE - 1/1000**

BUREAU D'ÉTUDES JACQUEL & CHATILLON

3, Quai des Arts  
51000 CHÂLONS-EN-CHAMPAGNE  
Tél : 03 26 21 01 97




SARL GUICHARD et Associés :  
Géomètres-Experts-Associés  
siège social  
53, Bd du 14 Juillet - 10000 TROYES  
Tél : 03 25 82 68 20 - Dossier n° 208a20



MAÎTRE D'OUVRAGE :  
EOLE DES VIGNOTTES  
42, Rue de Champagne  
51240 VITRY-LA-VILLE



Les présents plans sont exclusivement destinés à la DEMANDE D'AUTORISATION ENVIRONNEMENTALE. Ils ne sont pas des plans d'exécution et ne peuvent donc en aucun cas être directement utilisés pour réaliser la construction. Toute reproduction même partielle est interdite sans accord écrit du bureau d'études. Les limites cadastrales issues des sections digitalisées sont données à titre indicatif, de même que les coordonnées des éoliennes en découlant. Ces positions sont suffisantes pour la DEMANDE D'AUTORISATION ENVIRONNEMENTALE. Il est fortement conseillé de procéder à un bornage-délimitation contradictoire afin de garantir au moins les limites des parcelles d'implantation avant la phase travaux.

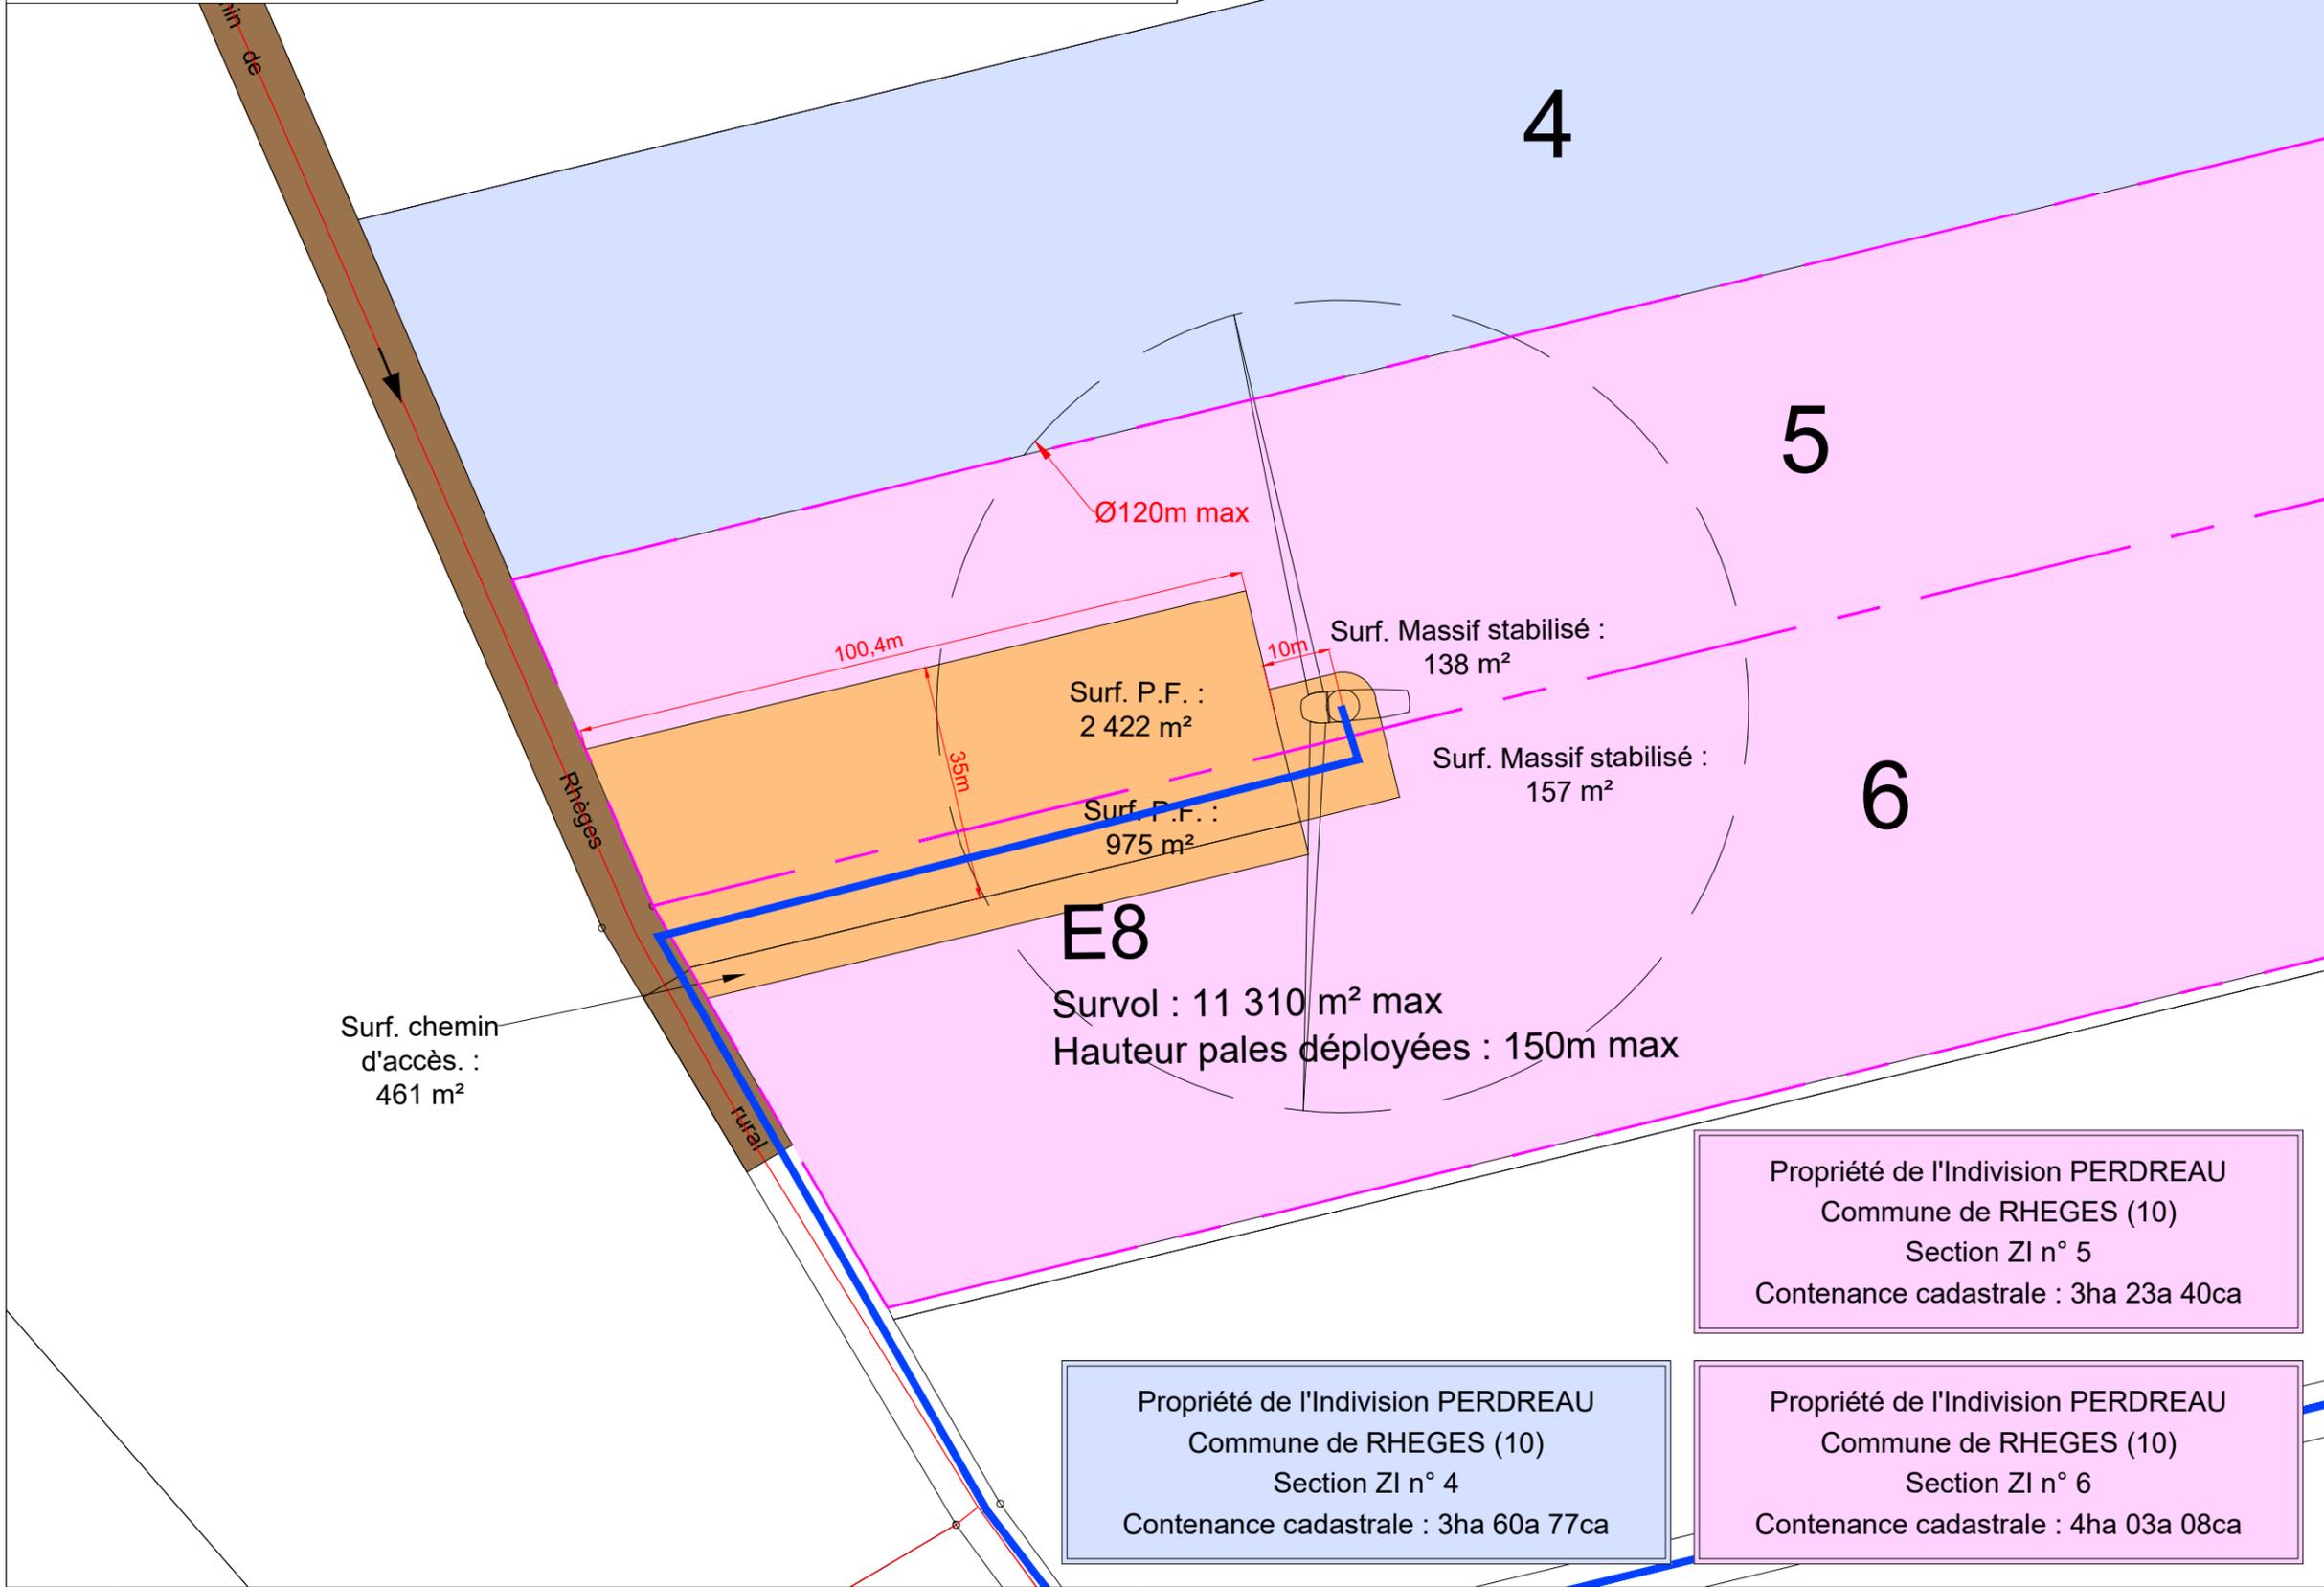

# DEMANDE D'AUTORISATION ENVIRONNEMENTALE

Décembre 2022

**RHEGES (10)**  
**PLAN DE MASSE EOLIENNE E08**  
**ECHELLE - 1/1000**

**MAITRE D'OUVRAGE :**  
EOLE DES VIGNOTTES  
42, Rue de Champagne  
51240 VITRY-LA-VILLE



**BUREAU D'ÉTUDES JACQUEL & CHATILLON**  
3, Quai des Arts  
51000 CHÂLONS-EN-CHAMPAGNE  
Tél : 03 26 21 01 97

**SARL GUICHARD et Associés :**  
Géomètres-Experts-Associés  
siège social  
53, Bd du 14 Juillet - 10000 TROYES  
Tél : 03 25 82 68 20 - Dossier n° 208a20



Propriété de l'Indivision PERDREAU  
Commune de RHEGES (10)  
Section ZI n° 5  
Contenance cadastrale : 3ha 23a 40ca

Propriété de l'Indivision PERDREAU  
Commune de RHEGES (10)  
Section ZI n° 4  
Contenance cadastrale : 3ha 60a 77ca

Propriété de l'Indivision PERDREAU  
Commune de RHEGES (10)  
Section ZI n° 6  
Contenance cadastrale : 4ha 03a 08ca

- Chemins d'accès existants empruntés par les convois pour la livraison de l'éolienne
- Aménagements permanents (plateforme, piste d'accès...)
- Aménagements temporaires (virages, surlargeurs pour convois...)


- Parcelles d'implantation des éoliennes et PDL
- Parcelles survolées par les éoliennes
- Liaisons électriques
- Sens d'arrivée des convois

N° E08	Altitude TN (NGF - IGN69) : 113,6 m env. * Altitude bout de pale (NGF - IGN69) : 263,6 m env. *	
	E	N
RGF93 / Lambert 93	771 895.00 m	6 824 341.00 m
WGS84 (Greenwich)	3°58'24.5858" Est	48°30'55.1701" Nord

# 10

\*Altitudes obtenues par interpolation des courbes de niveau des scans 25 de l'IGN

Les présents plans sont exclusivement destinés à la DEMANDE D'AUTORISATION ENVIRONNEMENTALE. Ils ne sont pas des plans d'exécution et ne peuvent donc en aucun cas être directement utilisés pour réaliser la construction. Toute reproduction même partielle est interdite sans accord écrit du bureau d'études. Les limites cadastrales issues des sections digitalisées sont données à titre indicatif, de même que les coordonnées des éoliennes en découlant. Ces positions sont suffisantes pour la DEMANDE D'AUTORISATION ENVIRONNEMENTALE. Il est fortement conseillé de procéder à un bornage-délimitation contradictoire afin de garantir au moins les limites des parcelles d'implantation avant la phase travaux.

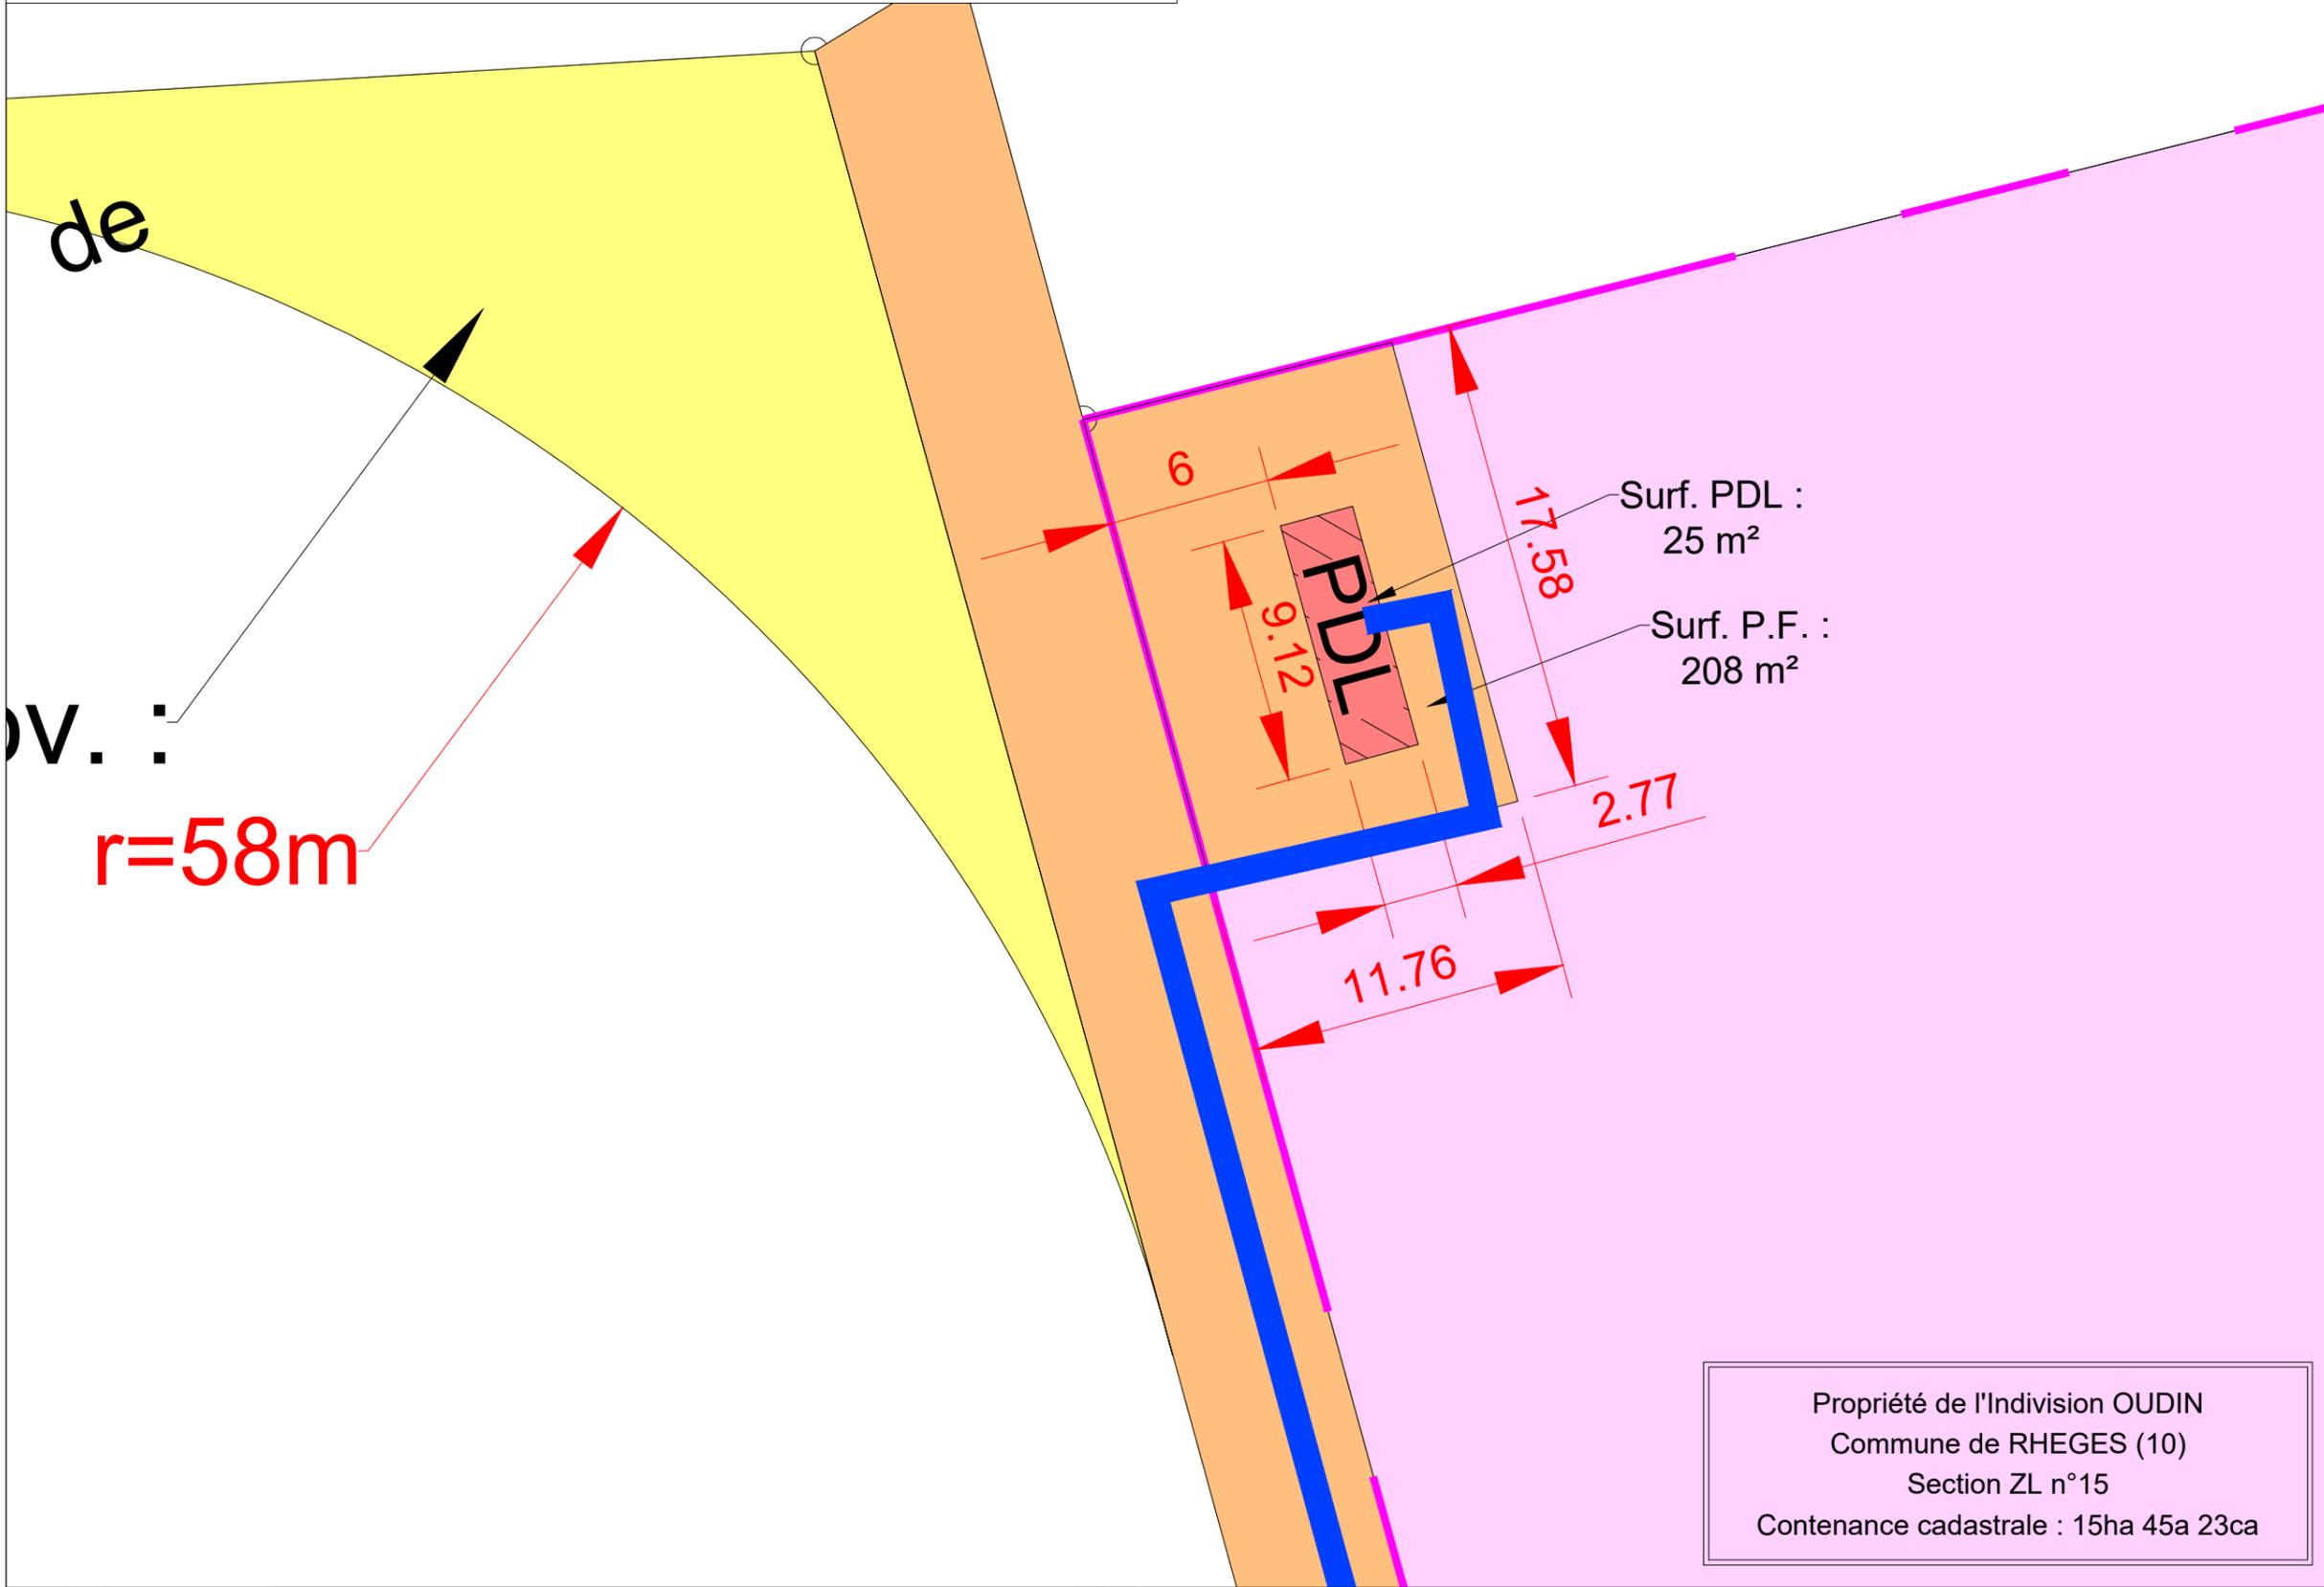

Propriété de l'Indivision OUDIN  
Commune de RHEGES (10)  
Section ZL n°15  
Contenance cadastrale : 15ha 45a 23ca

- Chemins d'accès existants empruntés par les convois pour la livraison de l'éolienne
- Aménagements permanents (plateforme, piste d'accès...)
- Aménagements temporaires (virages, surlargeurs pour convois...)

- Parcelles d'implantation du PDL, obtenue par application cadastrale
- PDL Poste de livraison
- Liaisons électriques
- Sens d'arrivée des convois

PDL1	Altitude TN (NGF - IGN69) : 95.70 m env. * Altitude toiture (NGF - IGN69) : 99.09 m env. *	
	E	N
RGF93 / Lambert 93	774 663.13 m	6 825 855.00 m
WGS84 (Greenwich)	4°0'40.4510" Est	48°31'43.0701" Nord

\*Altitudes obtenues par interpolation des courbes de niveau des scans 25 de l'IGN

# DEMANDE D'AUTORISATION ENVIRONNEMENTALE

# 11

Décembre 2022

**RHEGES (10)**  
**PLAN DE MASSE PDL 1**  
**ECHELLE - 1/250**

BUREAU D'ÉTUDES JACQUEL & CHATILLON

3, Quai des Arts  
51000 CHÂLONS-EN-CHAMPAGNE  
Tél : 03 26 21 01 97



SARL GUICHARD et Associés :  
Géomètres-Experts-Associés  
siège social  
53, Bd du 14 Juillet - 10000 TROYES  
Tél : 03 25 82 68 20 - Dossier n° 208a20

MAÎTRE D'OUVRAGE :  
EOLE DES VIGNOTTES  
42, Rue de Champagne  
51240 VITRY-LA-VILLE




Les présents plans sont exclusivement destinés à la DEMANDE D'AUTORISATION ENVIRONNEMENTALE. Ils ne sont pas des plans d'exécution et ne peuvent donc en aucun cas être directement utilisés pour réaliser la construction. Toute reproduction même partielle est interdite sans accord écrit du bureau d'études. Les limites cadastrales issues des sections digitalisées sont données à titre indicatif, de même que les coordonnées des éoliennes en découlant. Ces positions sont suffisantes pour la DEMANDE D'AUTORISATION ENVIRONNEMENTALE. Il est fortement conseillé de procéder à un bornage-délimitation contradictoire afin de garantir au moins les limites des parcelles d'implantation avant la phase travaux.



e



Propriété du GFA de PAOEM  
Commune de RHEGES (10)  
Section ZK n° 5  
Contenance cadastrale : 16ha 56a 76ca

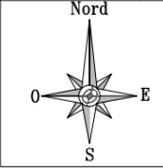

- Chemins d'accès existants empruntés par les convois pour la livraison de l'éolienne
- Aménagements permanents (plateforme, piste d'accès...)
- Aménagements temporaires (virages, surlargeurs pour convois...)

- Parcelles d'implantation du PDL, obtenue par application cadastrale
- PDL Poste de livraison
- Liaisons électriques
- Sens d'arrivée des convois

PDL2	Altitude TN (NGF - IGN69) : 98.50 m env. * Altitude toiture (NGF - IGN69) : 101.89 m env. *	
	E	N
RGF93 / Lambert 93	773 523.02 m	6 825 338.46 m
WGS84 (Greenwich)	3°58'55.8003" Est	48°31'27.2183" Nord

\*Altitudes obtenues par interpolation des courbes de niveau des scans 25 de l'IGN

# DEMANDE D'AUTORISATION ENVIRONNEMENTALE

# 12

Décembre 2022

**RHEGES (10)**  
**PLAN DE MASSE PDL 2**  
**ECHELLE - 1/250**

BUREAU D'ÉTUDES JACQUEL & CHATILLON

3, Quai des Arts  
51000 CHÂLONS-EN-CHAMPAGNE  
Tél : 03 26 21 01 97



SARL GUICHARD et Associés :

Géomètres-Experts-Associés  
siège social  
53, Bd du 14 Juillet - 10000 TROYES  
Tél : 03 25 82 68 20 - Dossier n° 208a20



MAÎTRE D'OUVRAGE :

EOLE DES VIGNOTTES  
42, Rue de Champagne  
51240 VITRY-LA-VILLE

