

Département de l'AUBE

3C

Commune de JUVANCOURT

PLAN LOCAL D'URBANISME

Plan de zonage - échelle 1/2 000
Plan du bourg

Vu pour être annexé
à l'arrêté n°20171204
du 04/12/2017
soumettant à enquête publique
le projet de
Plan Local d'Urbanisme

Cachet de la Mairie
et signature du Maire :



POS approuvé le 08 Septembre 1993, modifié le 05 Juin 1996

Prescription du PLU le 05 Juin 2015


Dossier du PLU réalisé par :

PERSPECTIVES
2 rue de la Gare
10150 CHARMONT s/B.
Tél : 03.25.40.05.90
Email : perspectives@perspectives-urba.com



DEFINITION DES ZONES

UC	Zone urbaine mixte
UCc	Secteur de la zone urbaine mixte soumis à OAP
UCzh	Secteur de la zone urbaine mixte en zone humide
1AU	Zone d'urbanisation future à vocation mixte
A	Zone agricole
N	Zone naturelle et forestière

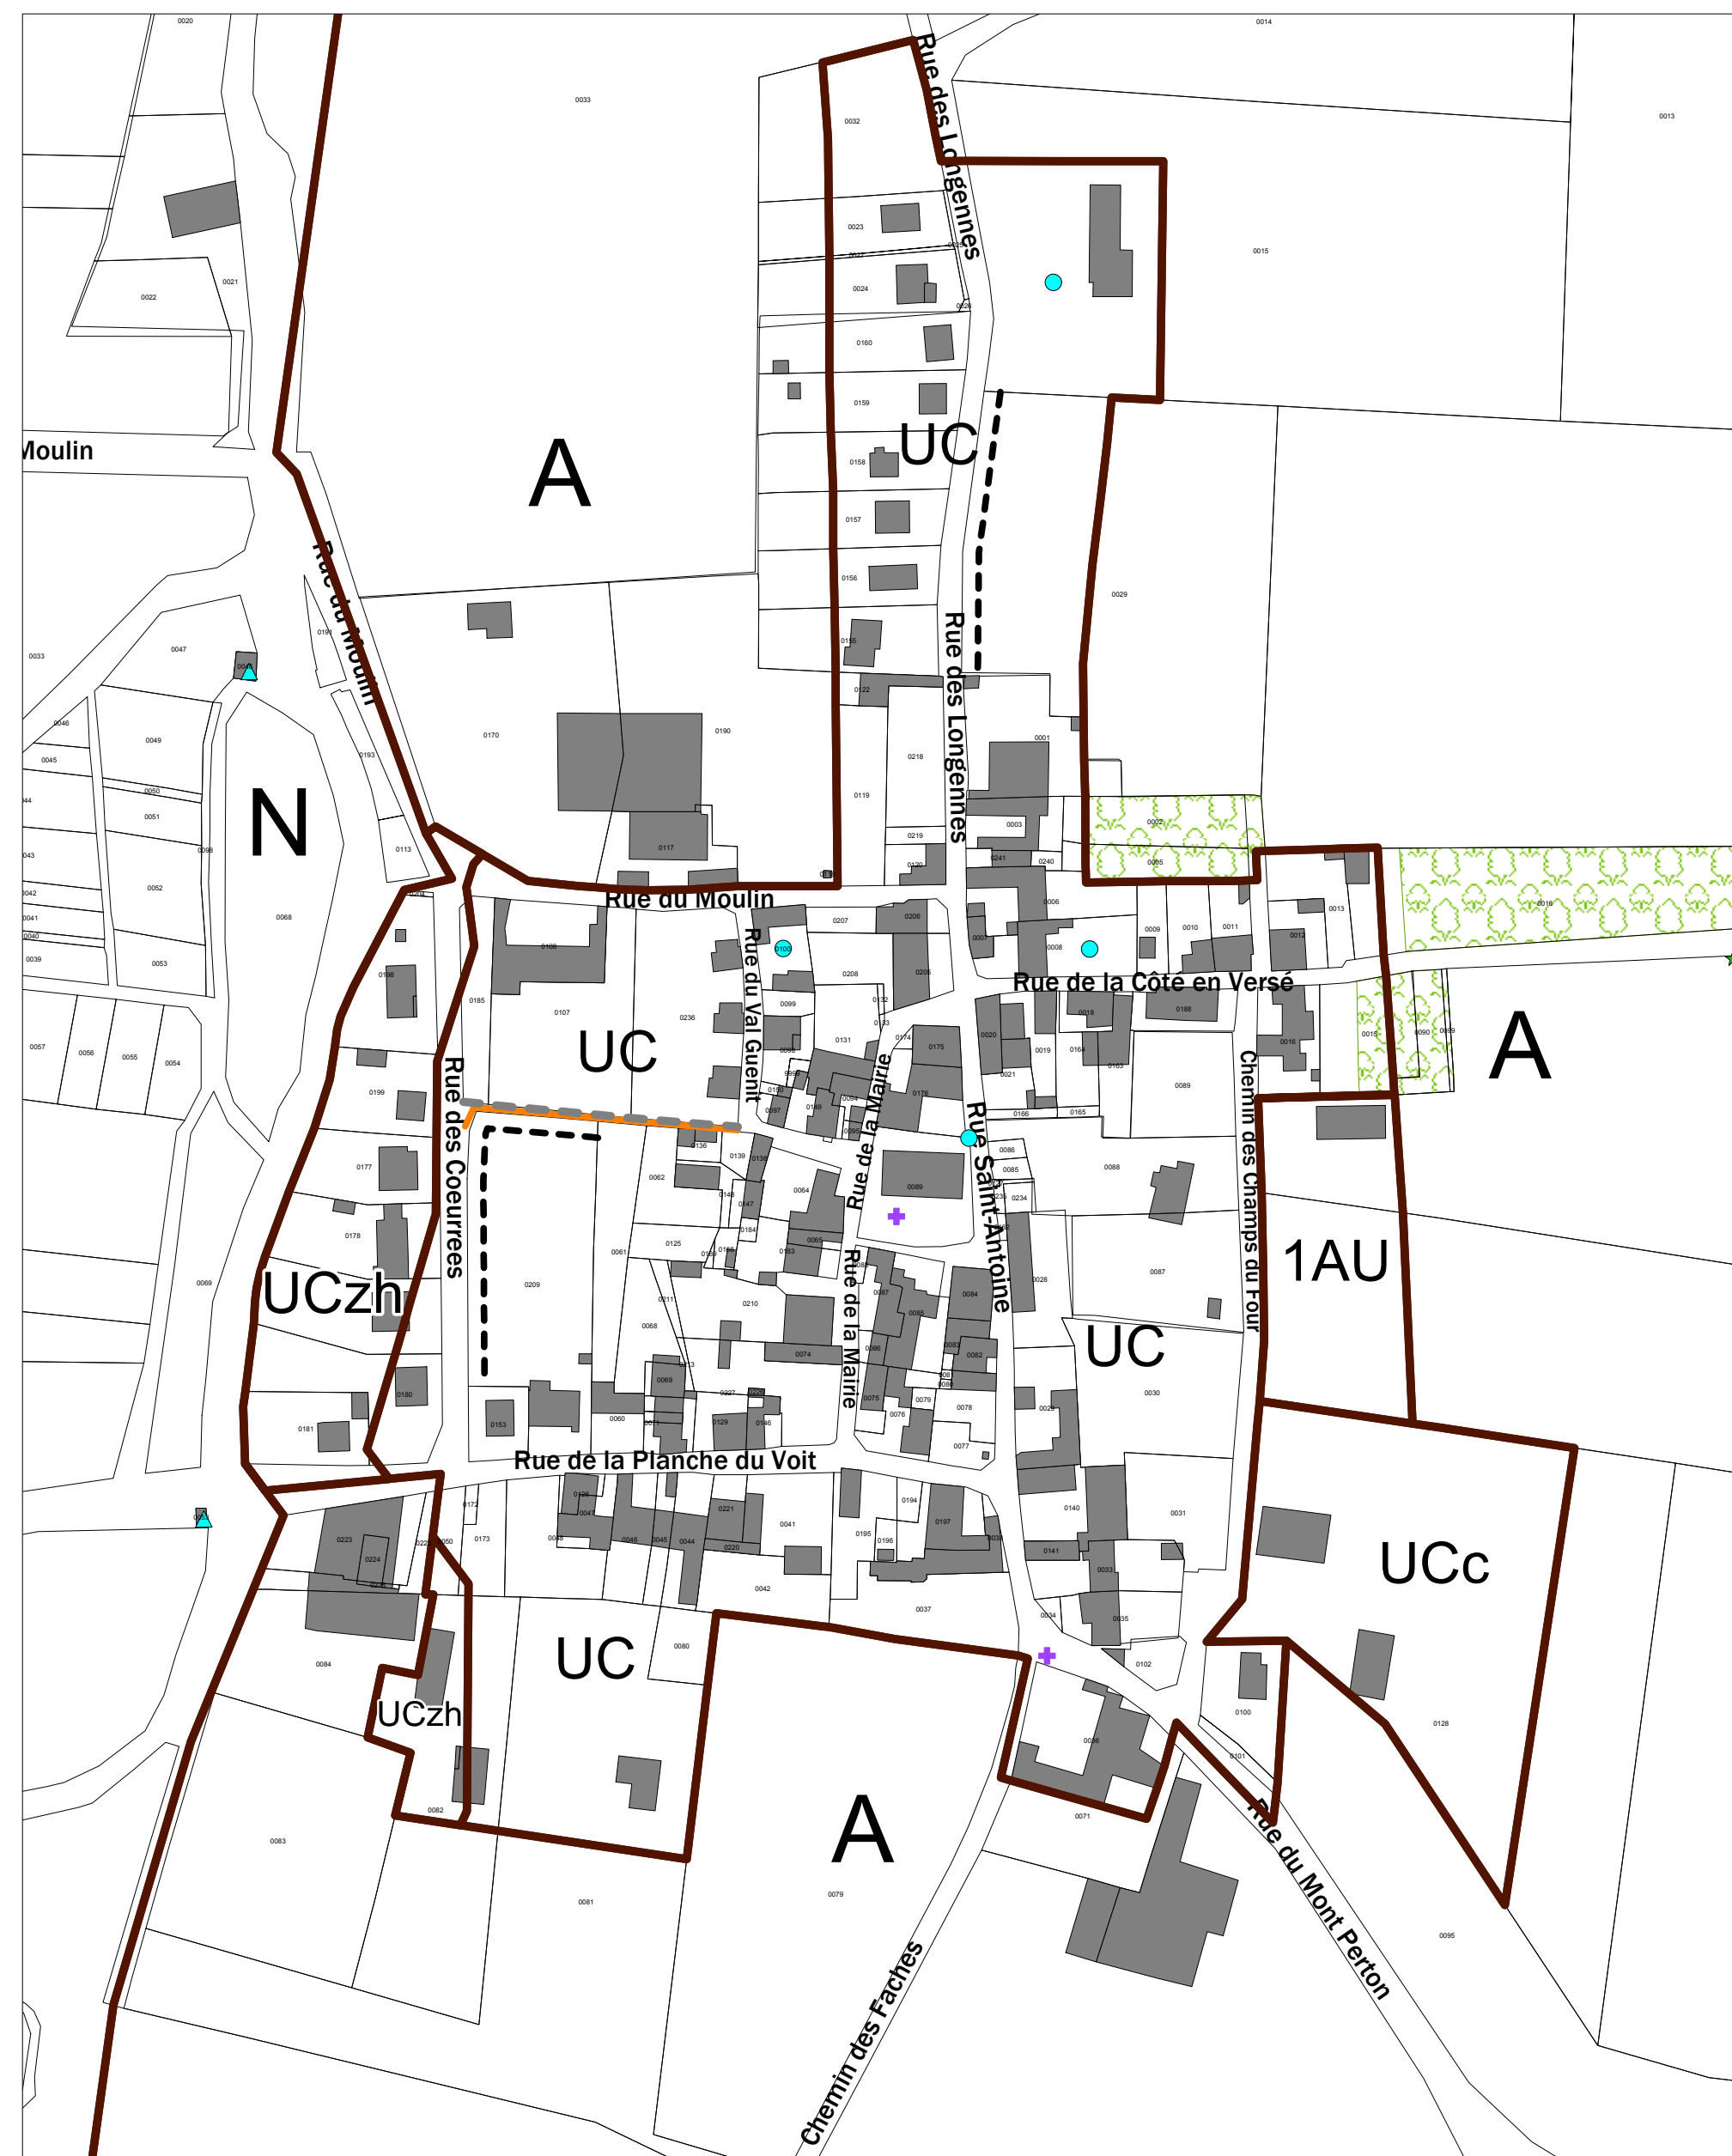

LEGENDE

Limite de commune	Limite de zone
Marge de recul (5 mètres)	
Élément du paysage (L. 151-19 du Code de l'Urbanisme)	
Secteur de vergers	
Croix, Croix Modot	
Lavoir	
Puits	
Chemin dit de la Ruellotte	
Mur de pierres sèches et porche	