

SYNDICAT DEPARTEMENTAL
DES EAUX DE L'AUBE

SYNDICAT INTERCOMMUNAL : **SALON / CHAMPFLEURY**

COMMUNE : **CHAMPFLEURY**

PLAN N° :
1071 CRY

PLAN N° : 1

**RESEAU
D'EAU POTABLE**


Ce plan est établi à partir des constatations effectuées lors d'interventions de dépannage. Il ne constitue pas un plan de recensement, de consignation à des fins n'engage en aucun façon, ni le S.D.E.A. de la collectivité distributrice d'eau potable.

Date	N° Fiche	Désignation et Observations	Dessiné par	Véifié par
08/06/10	15.10.75	PLAN DU RESEAU INFORMATISE	A. SYDOR	J. GAVIER

LEGENDE :


Les données des ouvrages de défense contre l'incendie reportées sur ce plan ne sont données qu'à titre indicatif et ne constituent pas une garantie formelle.

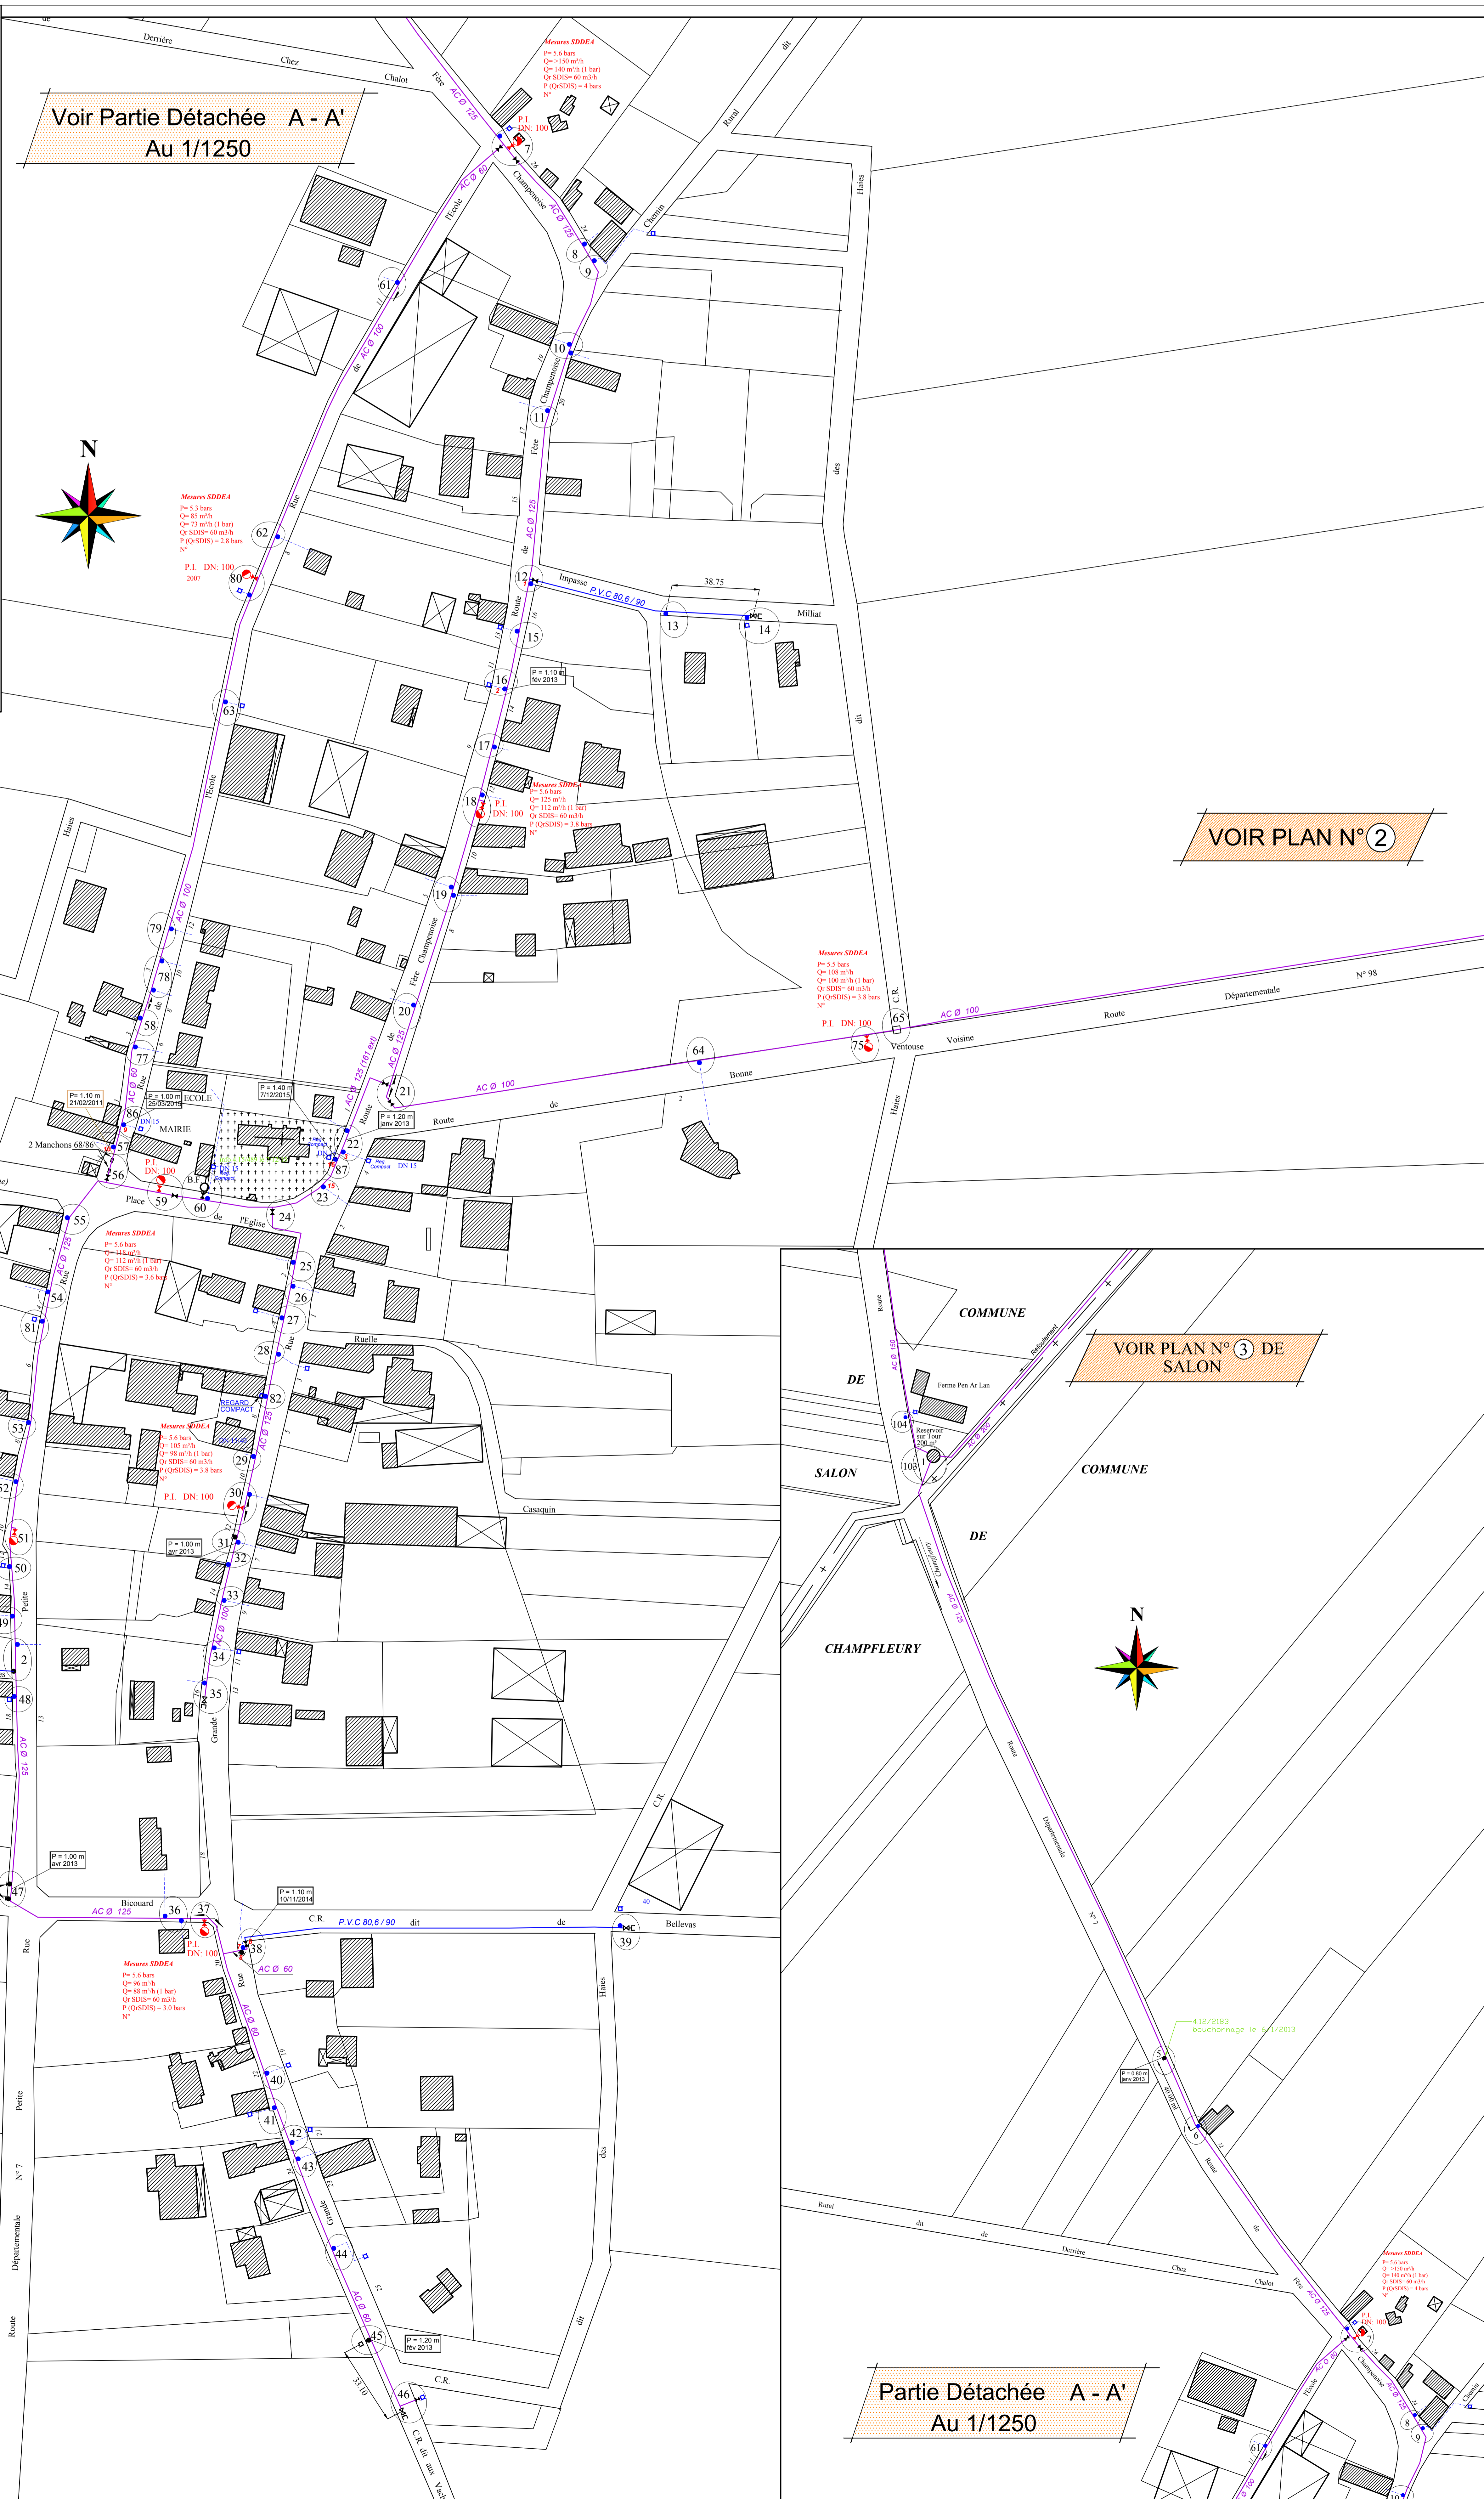

VOIR PLAN N° 2

VOIR PLAN N° 3 DE SALON

Partie Détachée A - A'
Au 1/1250